


# CONSEJO DE ADMINISTRACIÓN

## 10 DE MAYO DE 2019

- ✓ HARINERA FASE III – Bº SAN JOSÉ
- ✓ CASA VECINAL ARCOSUR
- ✓ MEJORA ENERGÉTICA - SAN PABLO 48


**IMPORTE TOTAL IVA INCLUIDO: 785.064 €**

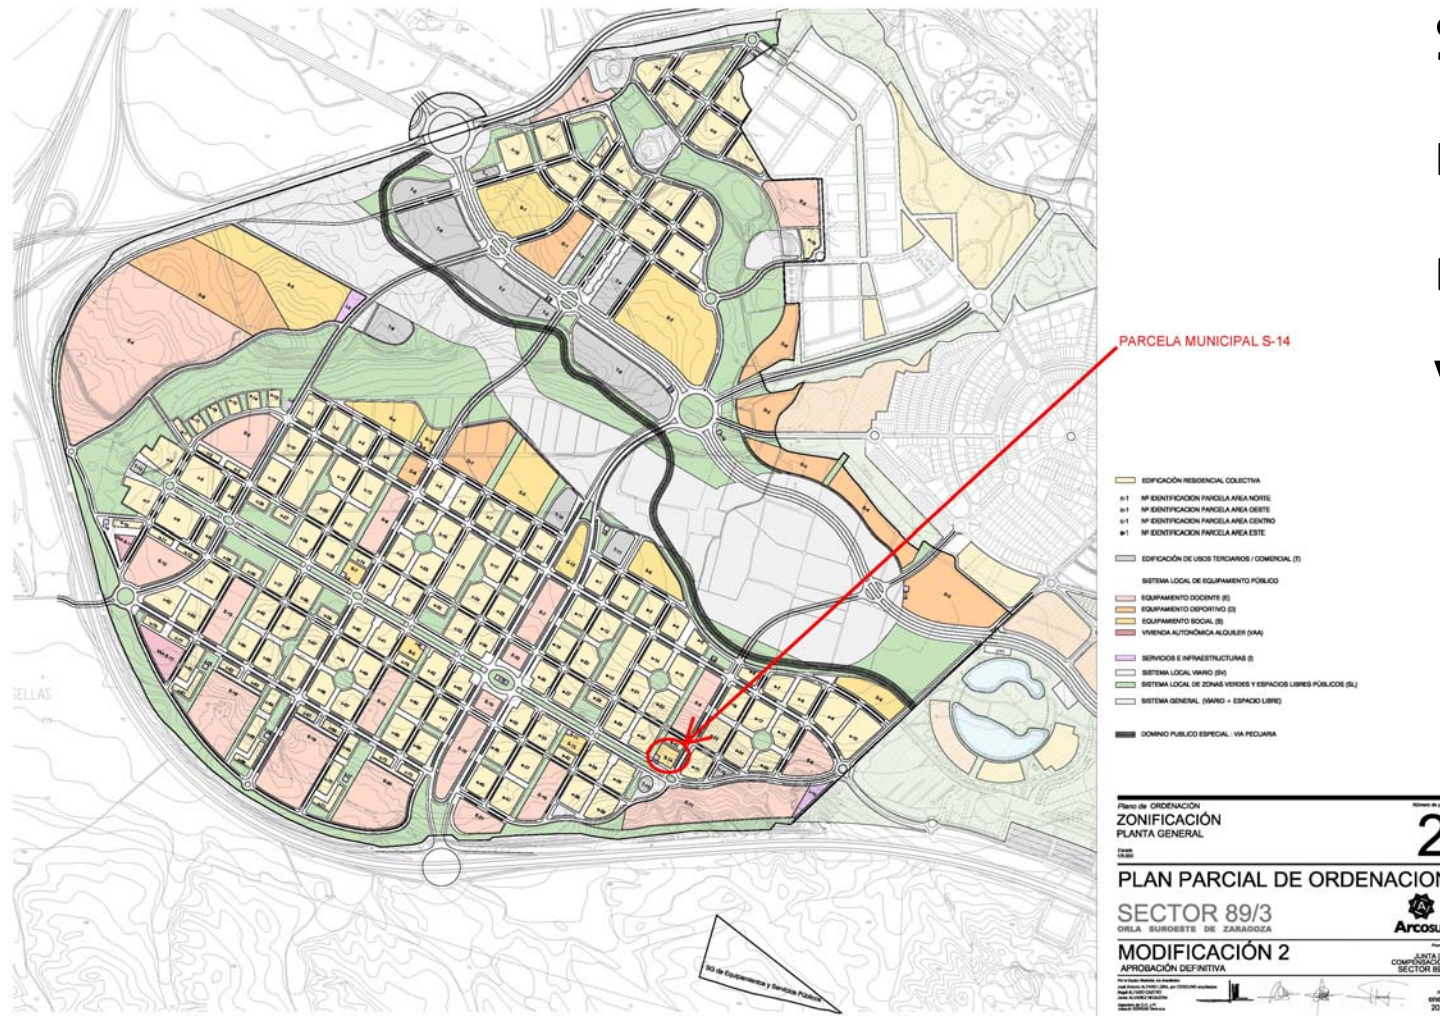

## SUMINISTRO DE FABRICACIÓN PARA LA INSTALACIÓN DE LA CASA VECINAL EN ARCOSUR


- Empresa adjudicataria:  
MAAC Construcciones  
Canadienses en España S.L.
- Presupuesto antes de IVA  
234.000 €
- Presupuesto IVA incluido (21 %)  
283.140 €
- Plazo ejecución:  
6 meses

**PROPUESTA TÉCNICA: FACHADAS**

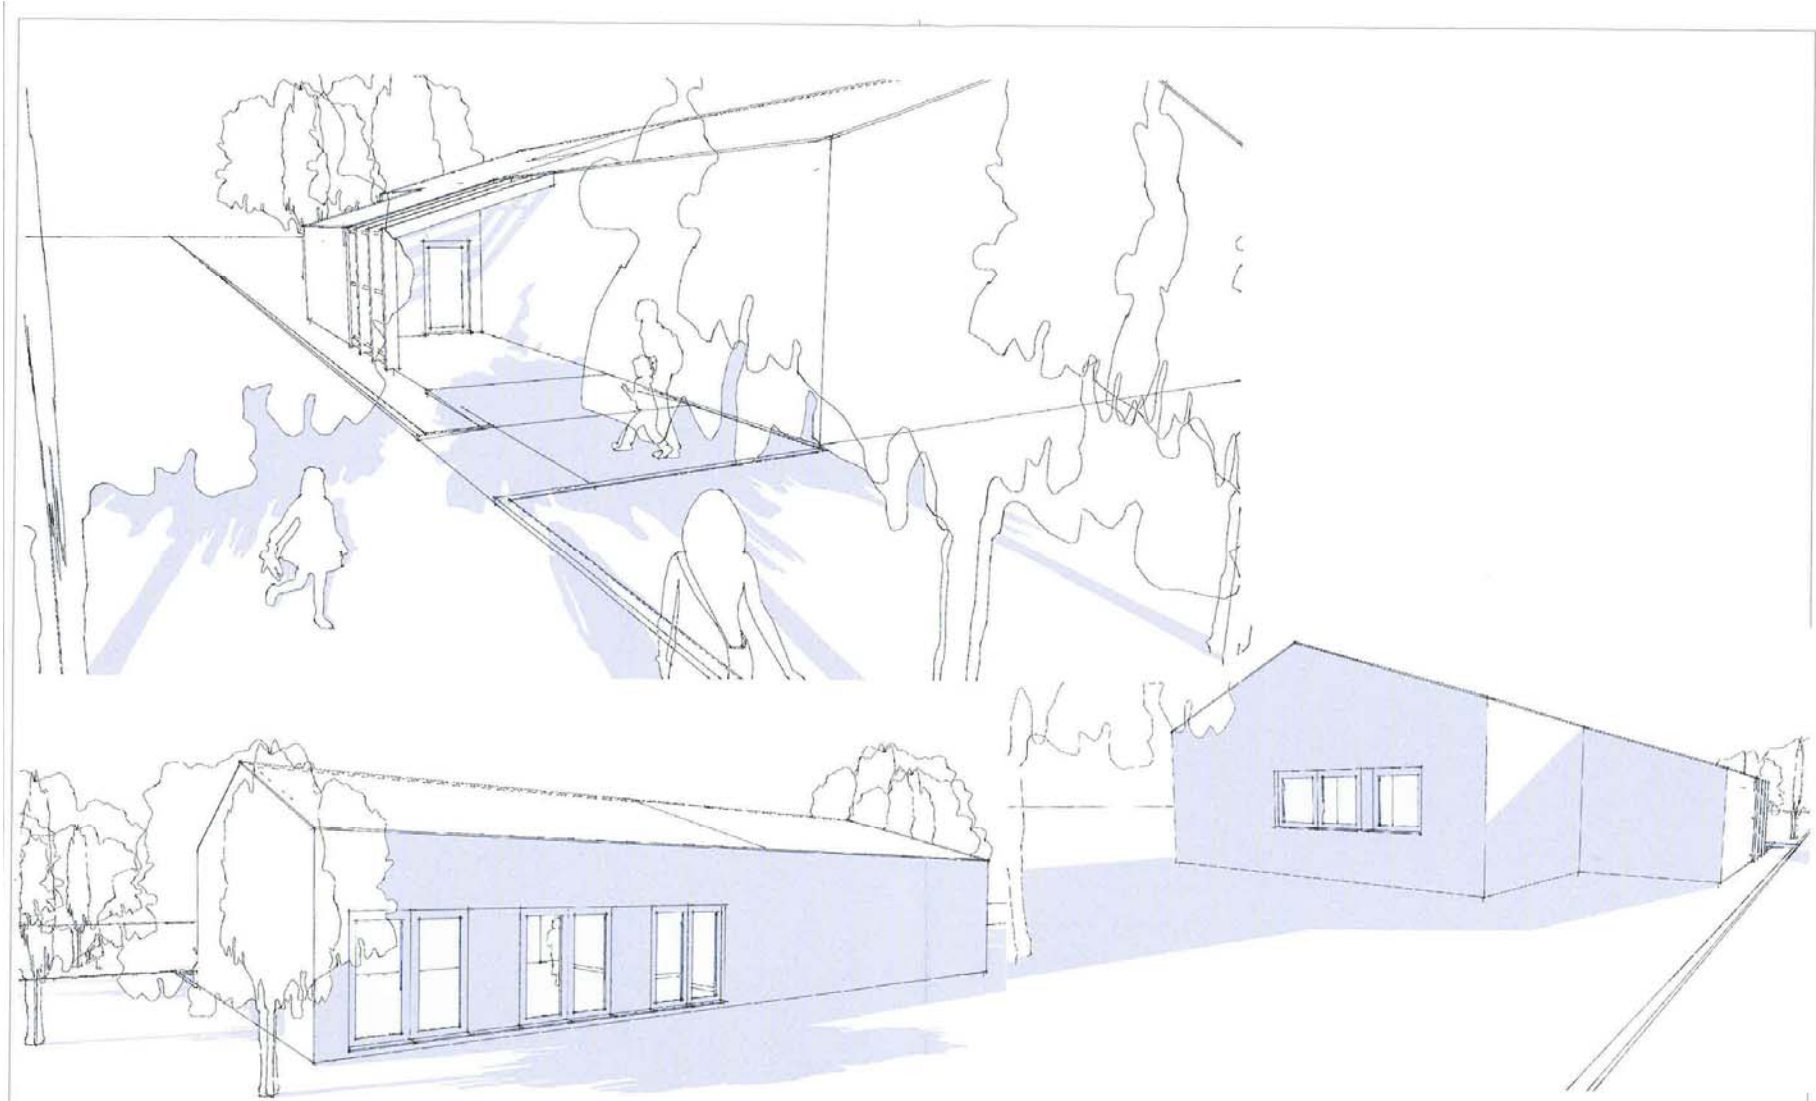



**PROPUESTA TÉCNICA: PLANTA**

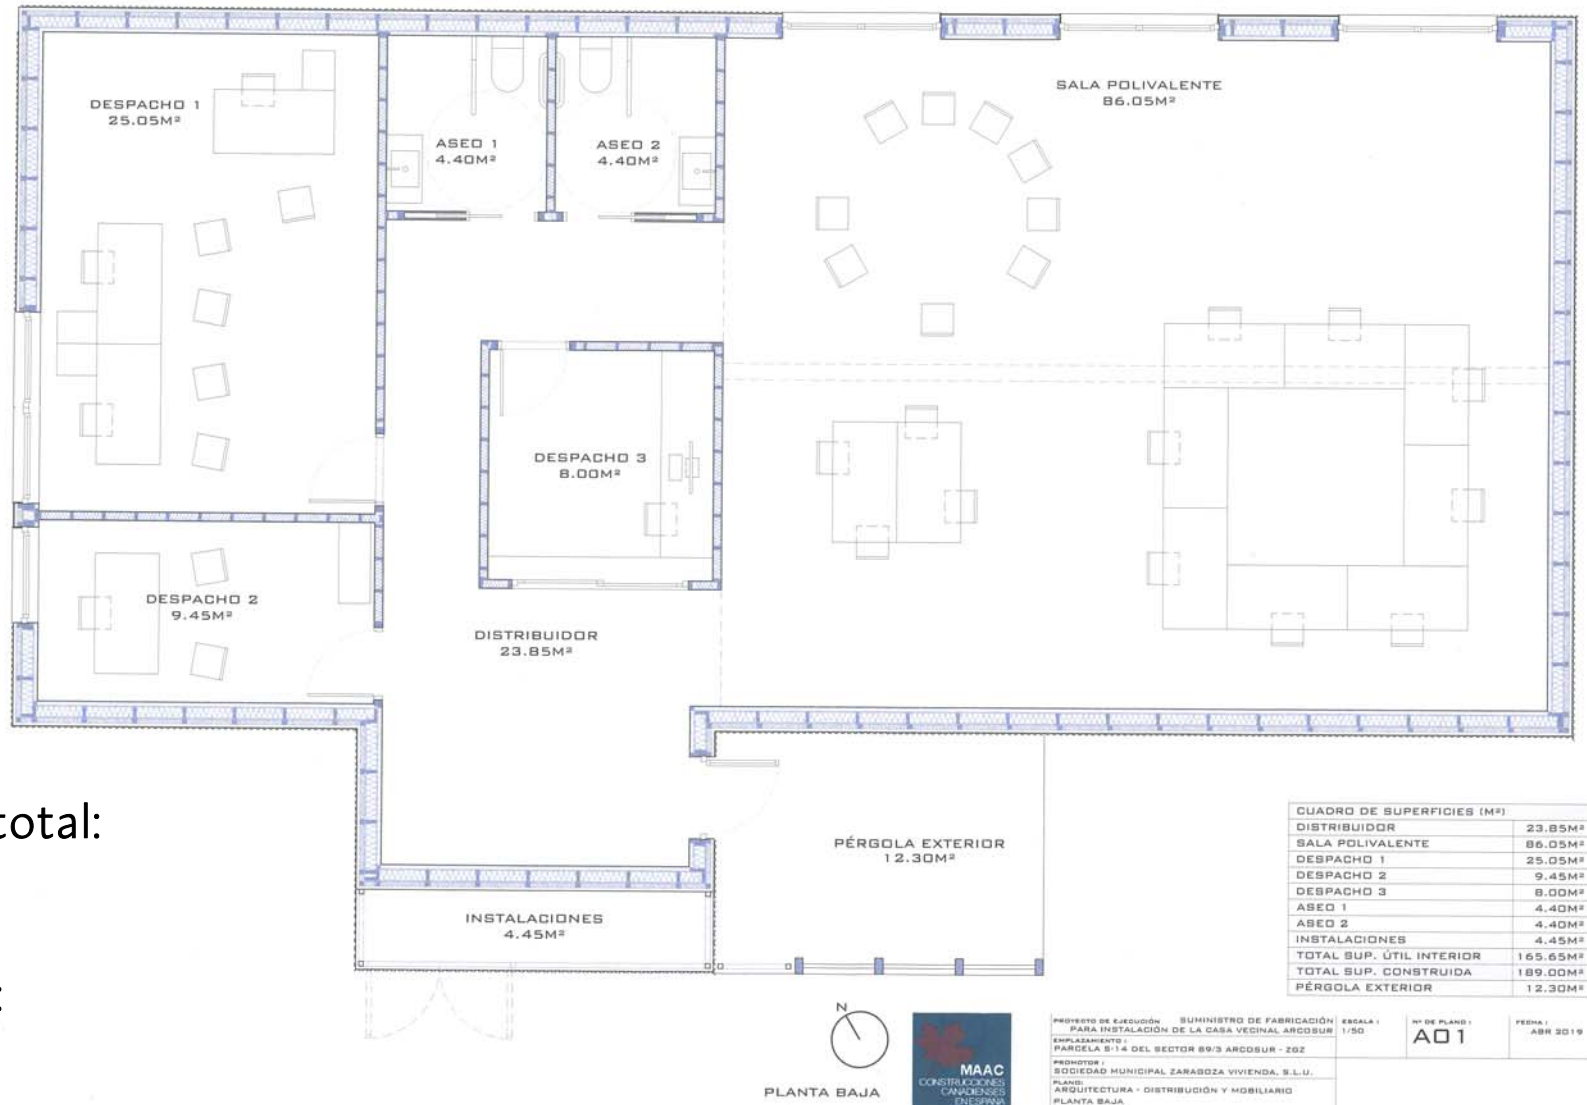

Superficie construida total:  
189 m<sup>2</sup>

Superficie útil interior:  
165,65 m<sup>2</sup>

CUADRO DE SUPERFICIES (M <sup>2</sup> )	
DISTRIBUIDOR	23.85M <sup>2</sup>
SALA POLIVALENTE	86.05M <sup>2</sup>
DESPACHO 1	25.05M <sup>2</sup>
DESPACHO 2	9.45M <sup>2</sup>
DESPACHO 3	8.00M <sup>2</sup>
ASEO 1	4.40M <sup>2</sup>
ASEO 2	4.40M <sup>2</sup>
INSTALACIONES	4.45M <sup>2</sup>
TOTAL SUP. ÚTIL INTERIOR	165.65M <sup>2</sup>
TOTAL SUP. CONSTRUIDA	189.00M <sup>2</sup>
PÉRGOLA EXTERIOR	12.30M <sup>2</sup>



PROYECTO DE EJECUCIÓN: SUMINISTRO DE FABRICACIÓN PARA INSTALACIÓN DE LA CASA VECINAL ARCOSUR  
EMPLAZAMIENTO: PARCELA B-14 DEL SECTOR B9/3 ARCOSUR - ZGZ  
PROYECTOR: SOCIEDAD MUNICIPAL ZARAGOZA VIVIENDA, S.L.U.  
PLANO: ARQUITECTURA - DISTRIBUCIÓN Y MOBILIARIO  
PLANTA BAJA

ESCALA: 1/50  
Nº DE PLANO: A01  
FECHA: ABR 2019