


+0,94

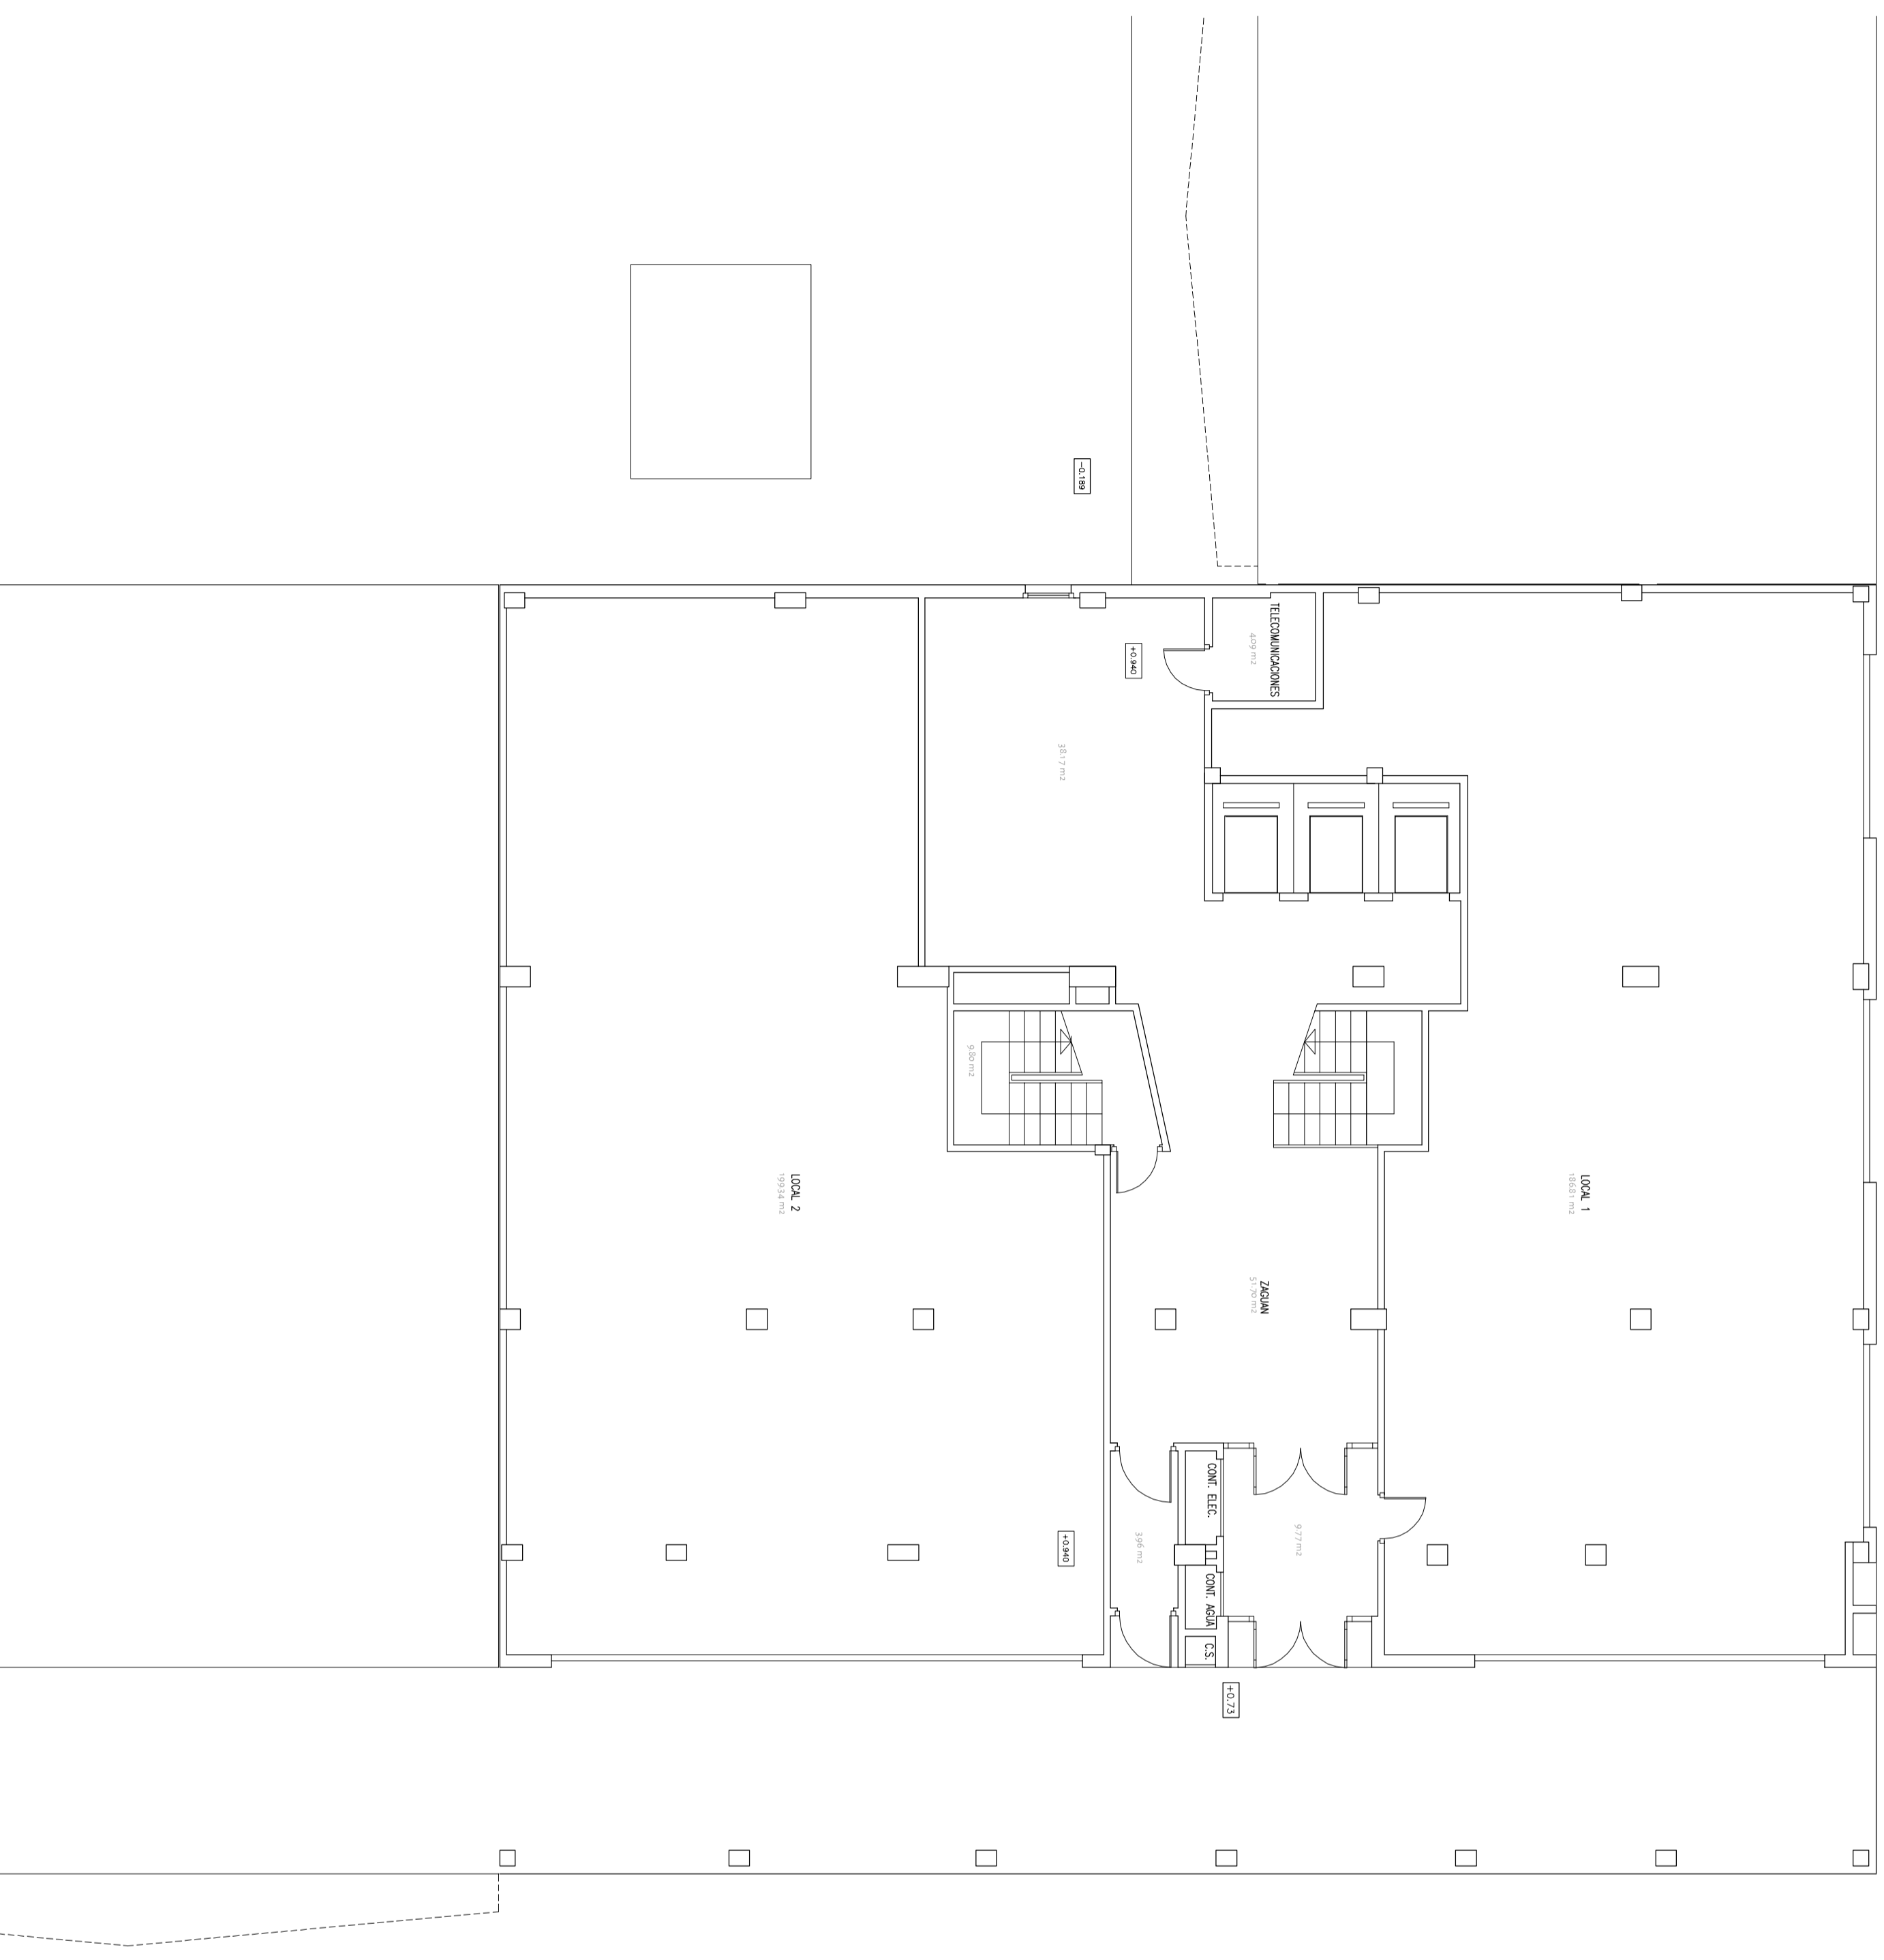

*FINAL DE OBRA*  
**RESIDENCIA Y LOCALES**  
Parcela 28. PARQUE GOYA 2. ZARAGOZA  
Desarrollos VivirZaragoza SA

PLANO  
PLANTA BAJA

PLANO N°

*DISTRIBUCIÓN Y SUPERFICIES 05*

ESCALA 1/100  
ARQUITECTA PILAR LOPEZ RUIZ

ABRIL 2008