



EMPLAZAMIENTO ESCALA 1:1.000

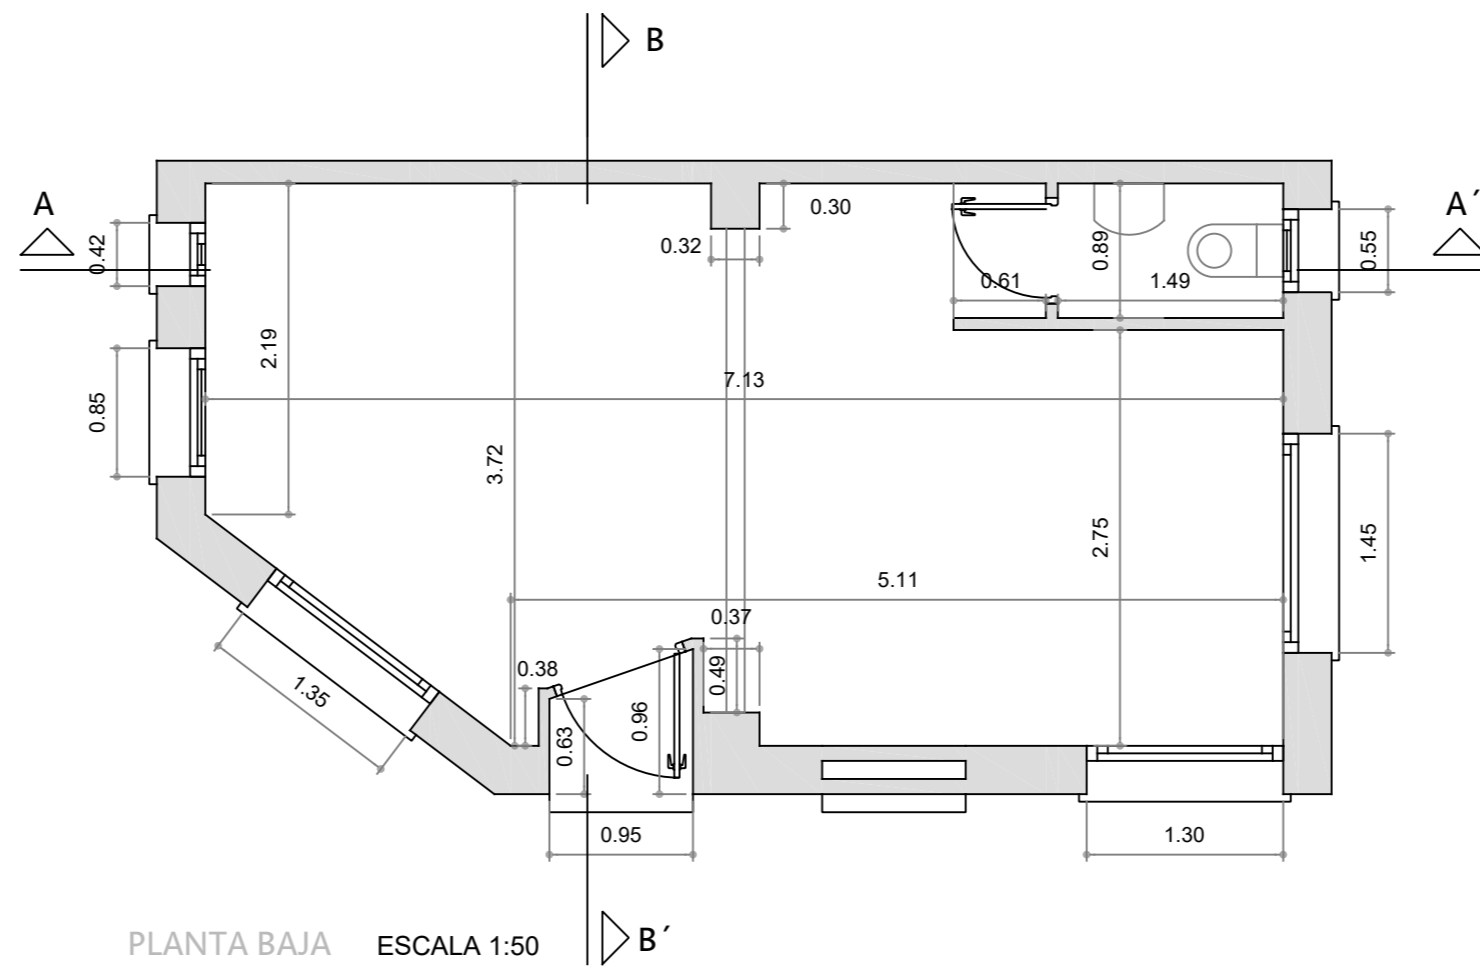


PLANTA BAJA ESCALA 1:50

SUPERFICIES	
SUPERFICIE ÚTIL LOCAL:	24,72 m ²
SUPERFICIE CONSTRUIDA LOCAL:	30,67 m ²

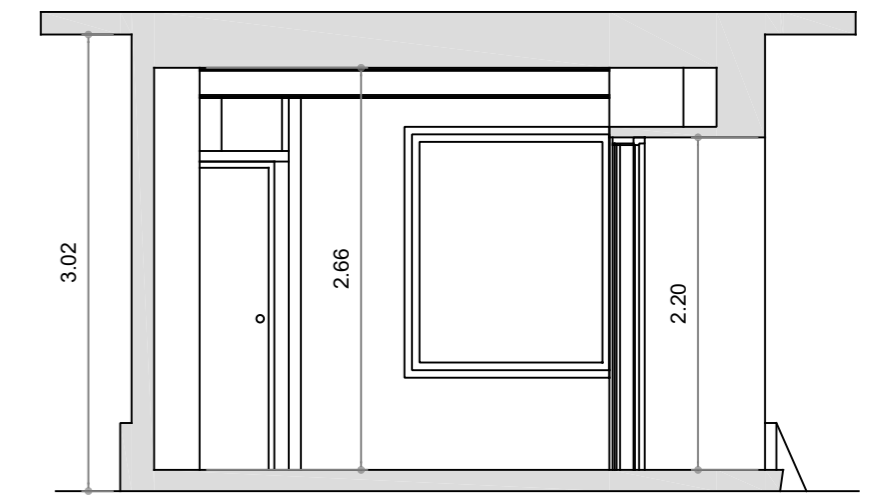


SECCIÓN B - B' ESCALA 1:50

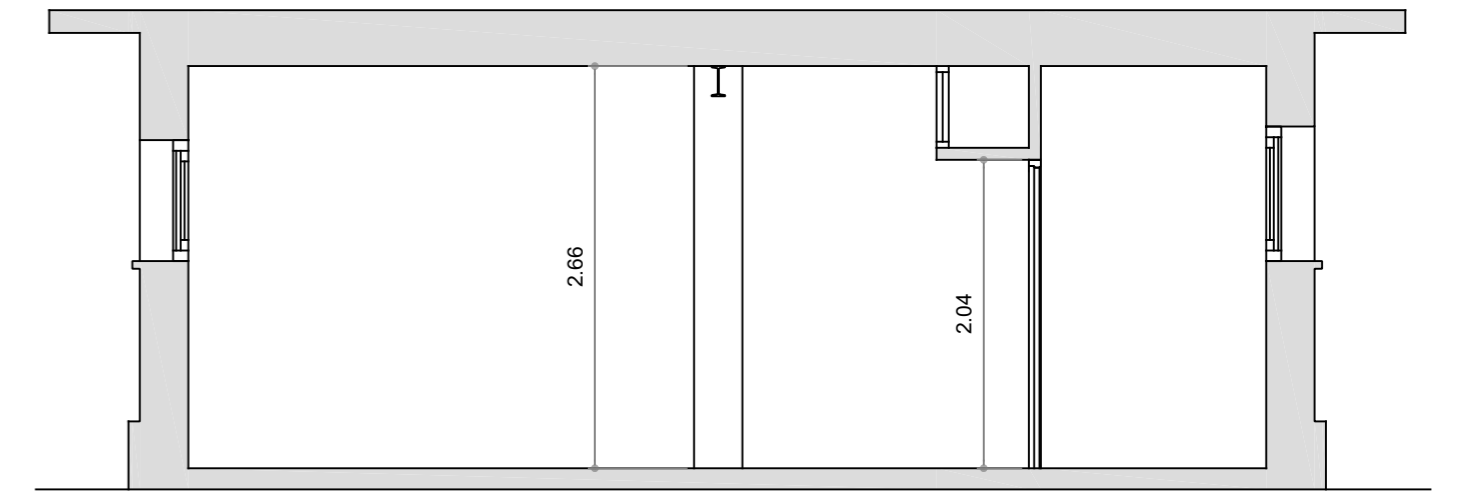


SECCIÓN A - A' ESCALA 1:50




ALZADO ESTE ESCALA 1:50

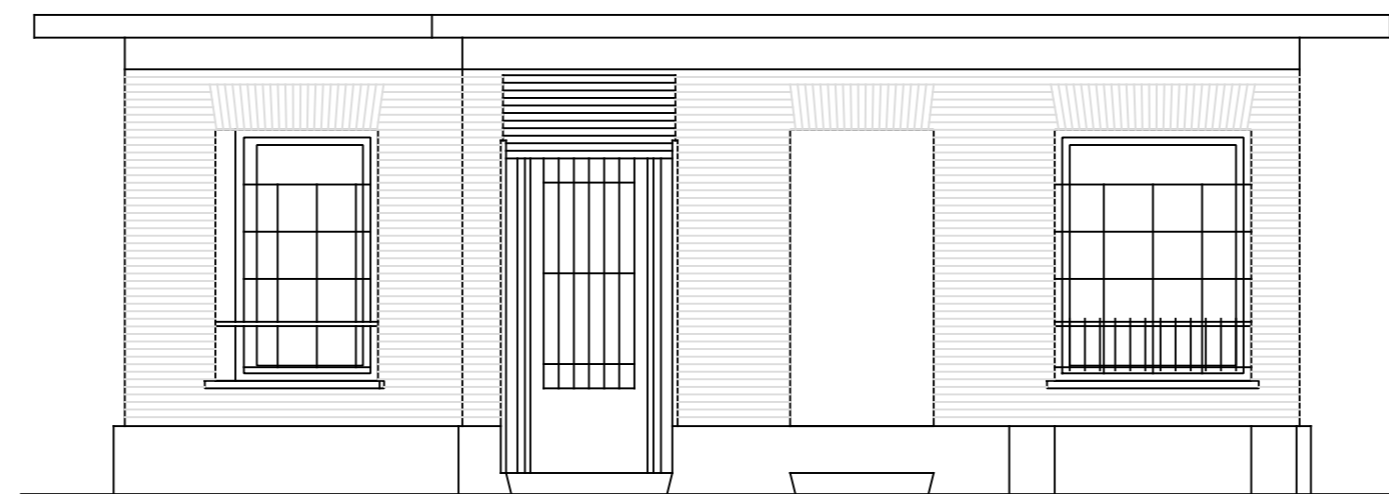

ALZADO NORTE ESCALA 1:50

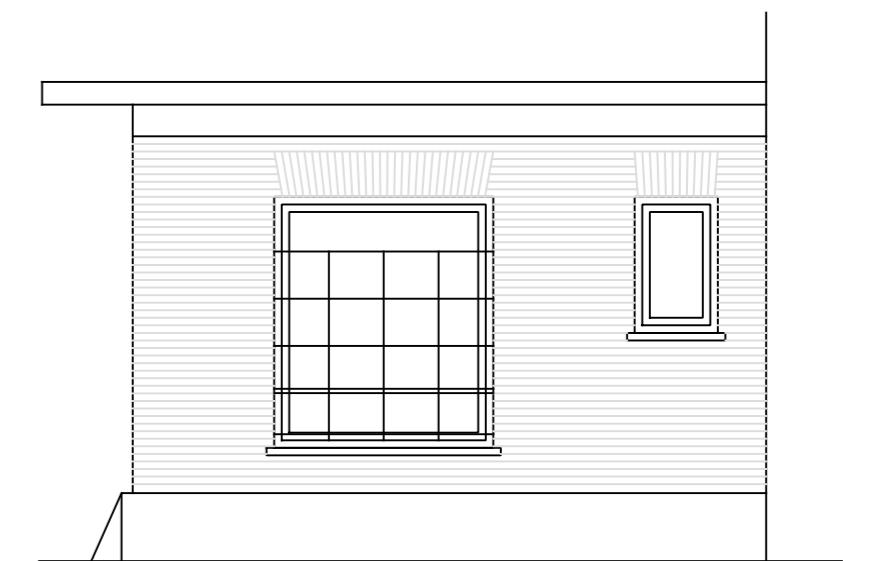

ALZADO OESTE ESCALA 1:50

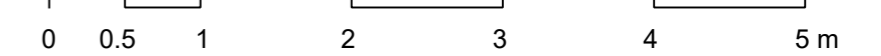

LOCAL PLANTA BAJA

CALLE GP ANDRÉA CASAMAYOR (II), 22 ZARAGOZA

ARQUITECTO

CAPÍTULO

PLANO
COTAS Y SUPERFICIES
EMPLAZAMIENTO, PLANTAS, ALZADOS Y SECCIONES
FECHA Y ARCHIVO

ESCALA

ENERO 2017

1/50