


LA QUIMERA DEL ORO, Nº 12 AL 22

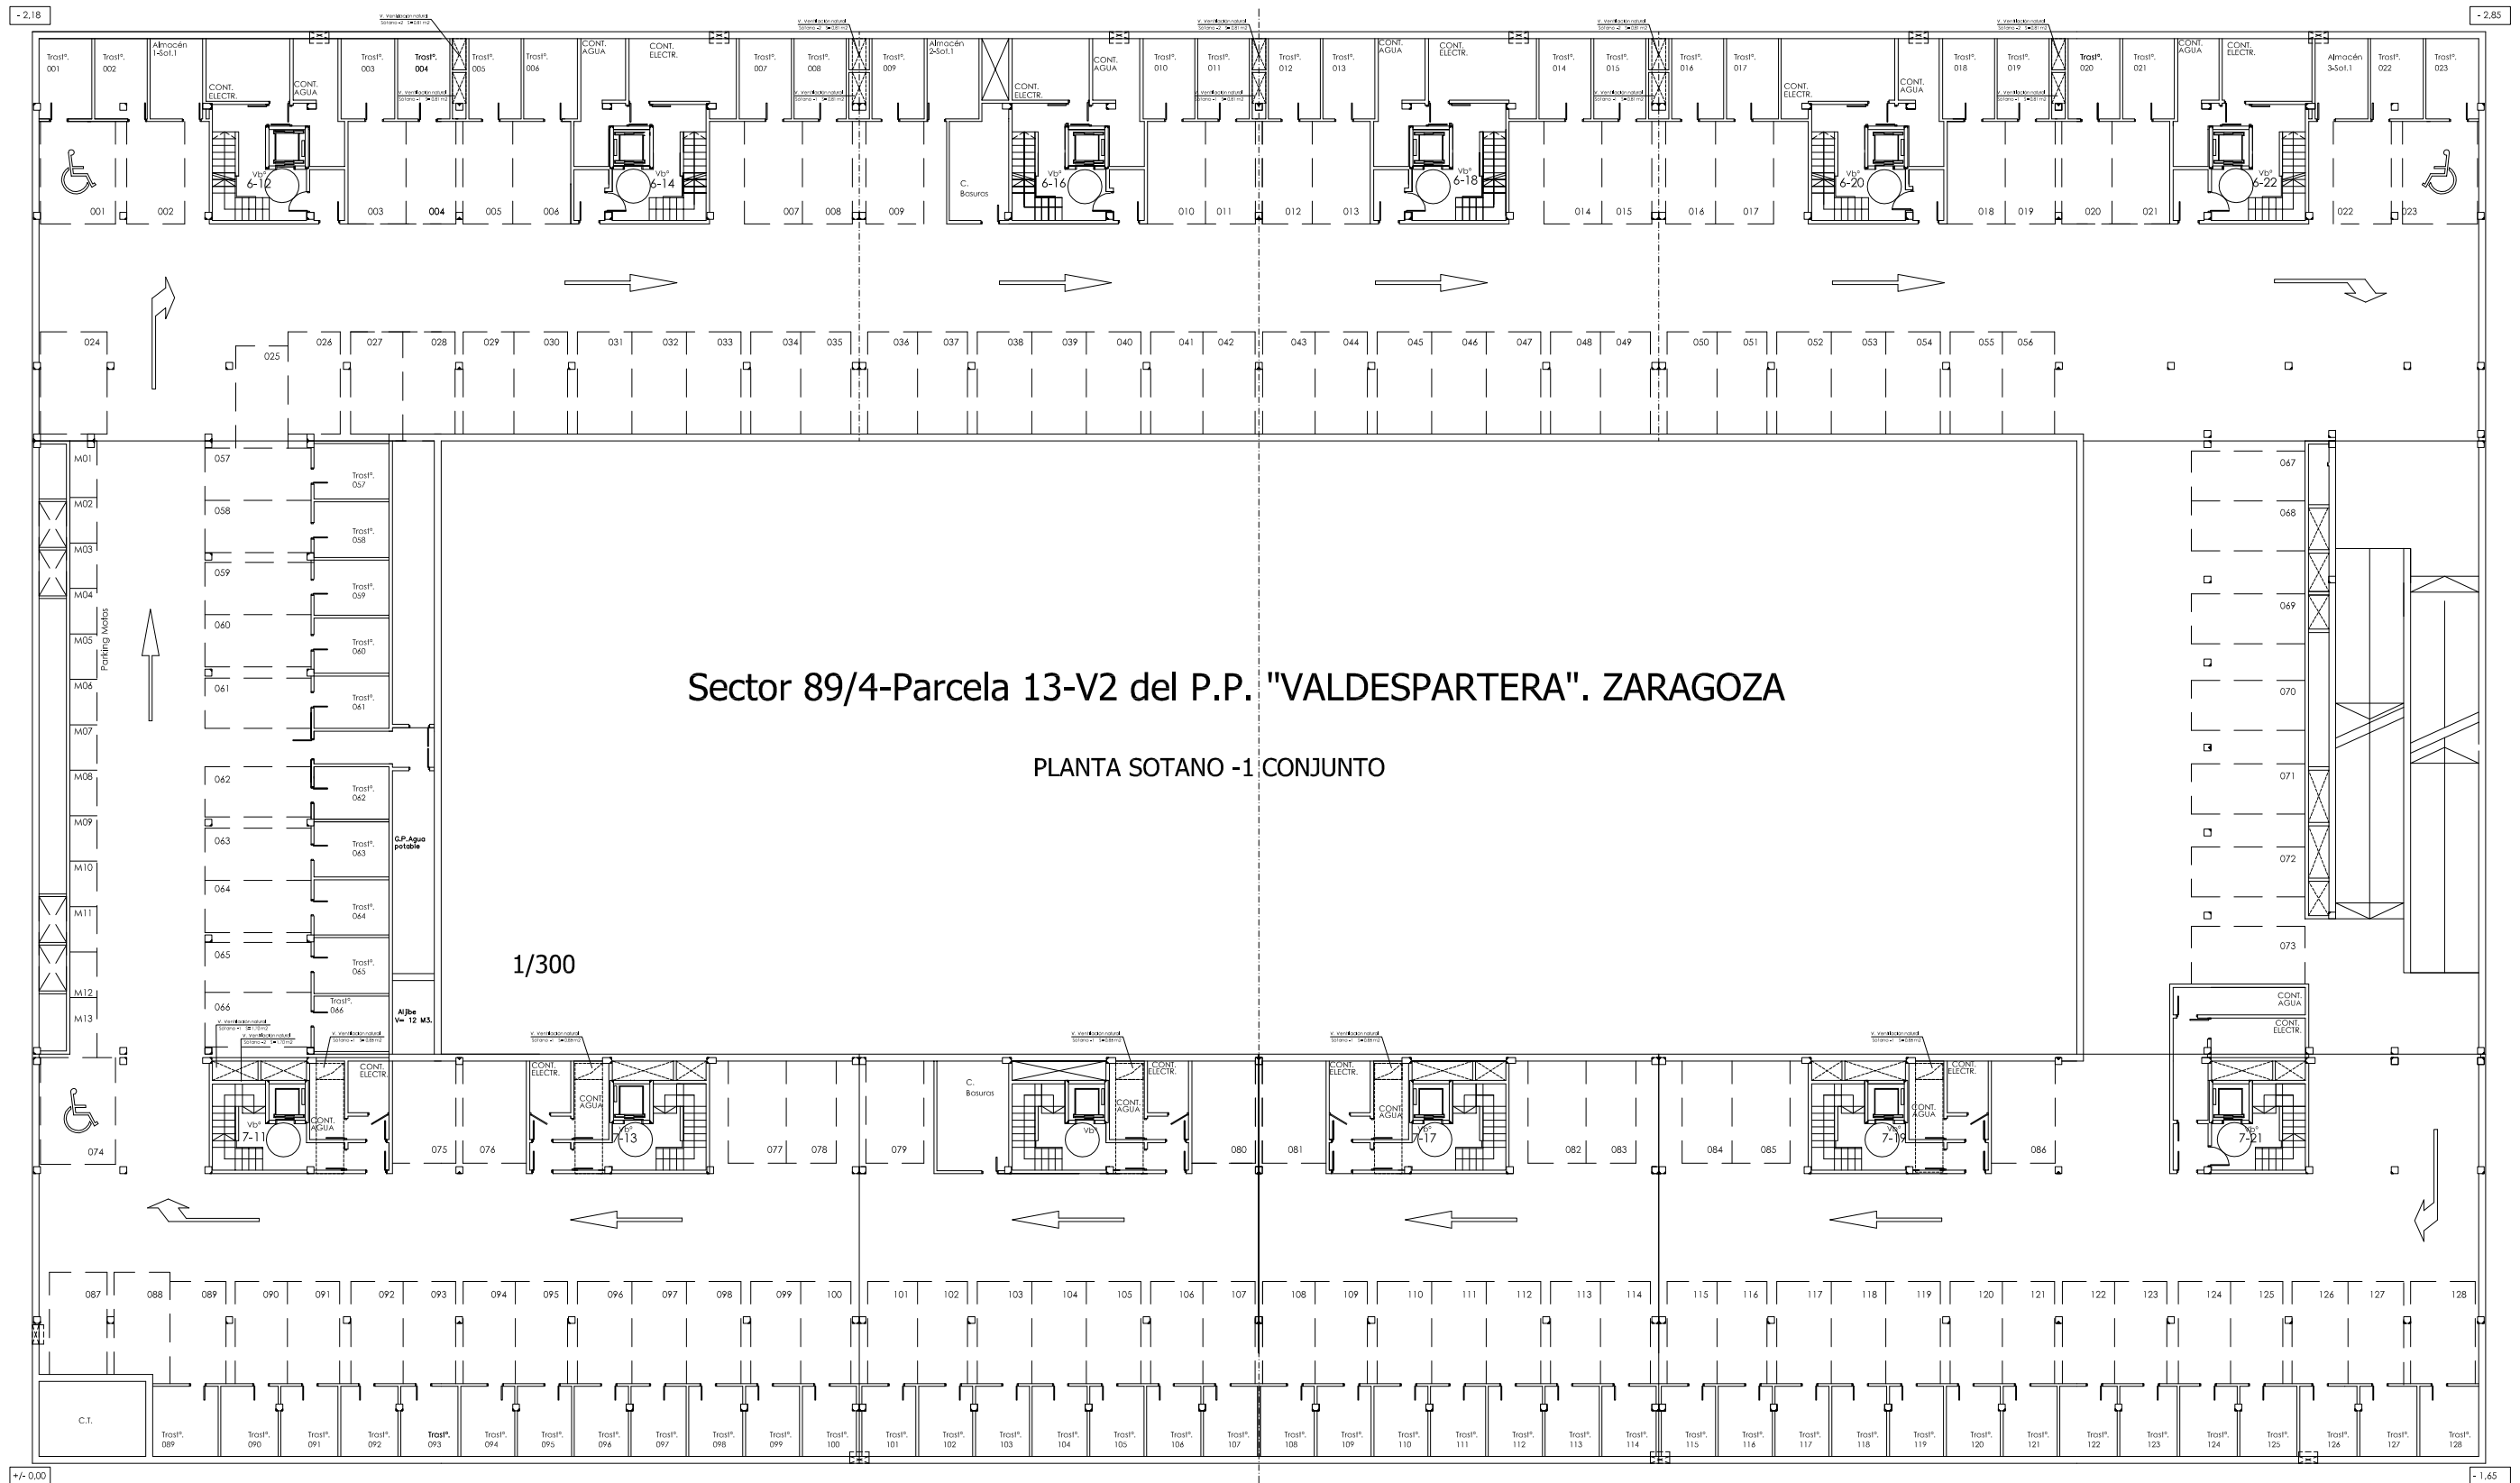

Sector 89/4-Parcela 13-V2 del P.P. "VALDESPARTERA". ZARAGOZA

PLANTA SOTANO -1 CONJUNTO

1/300

PSEJO DE LOS OLVIDADOS

EL HALCÓN MALTÉS, Nº 11 AL 21