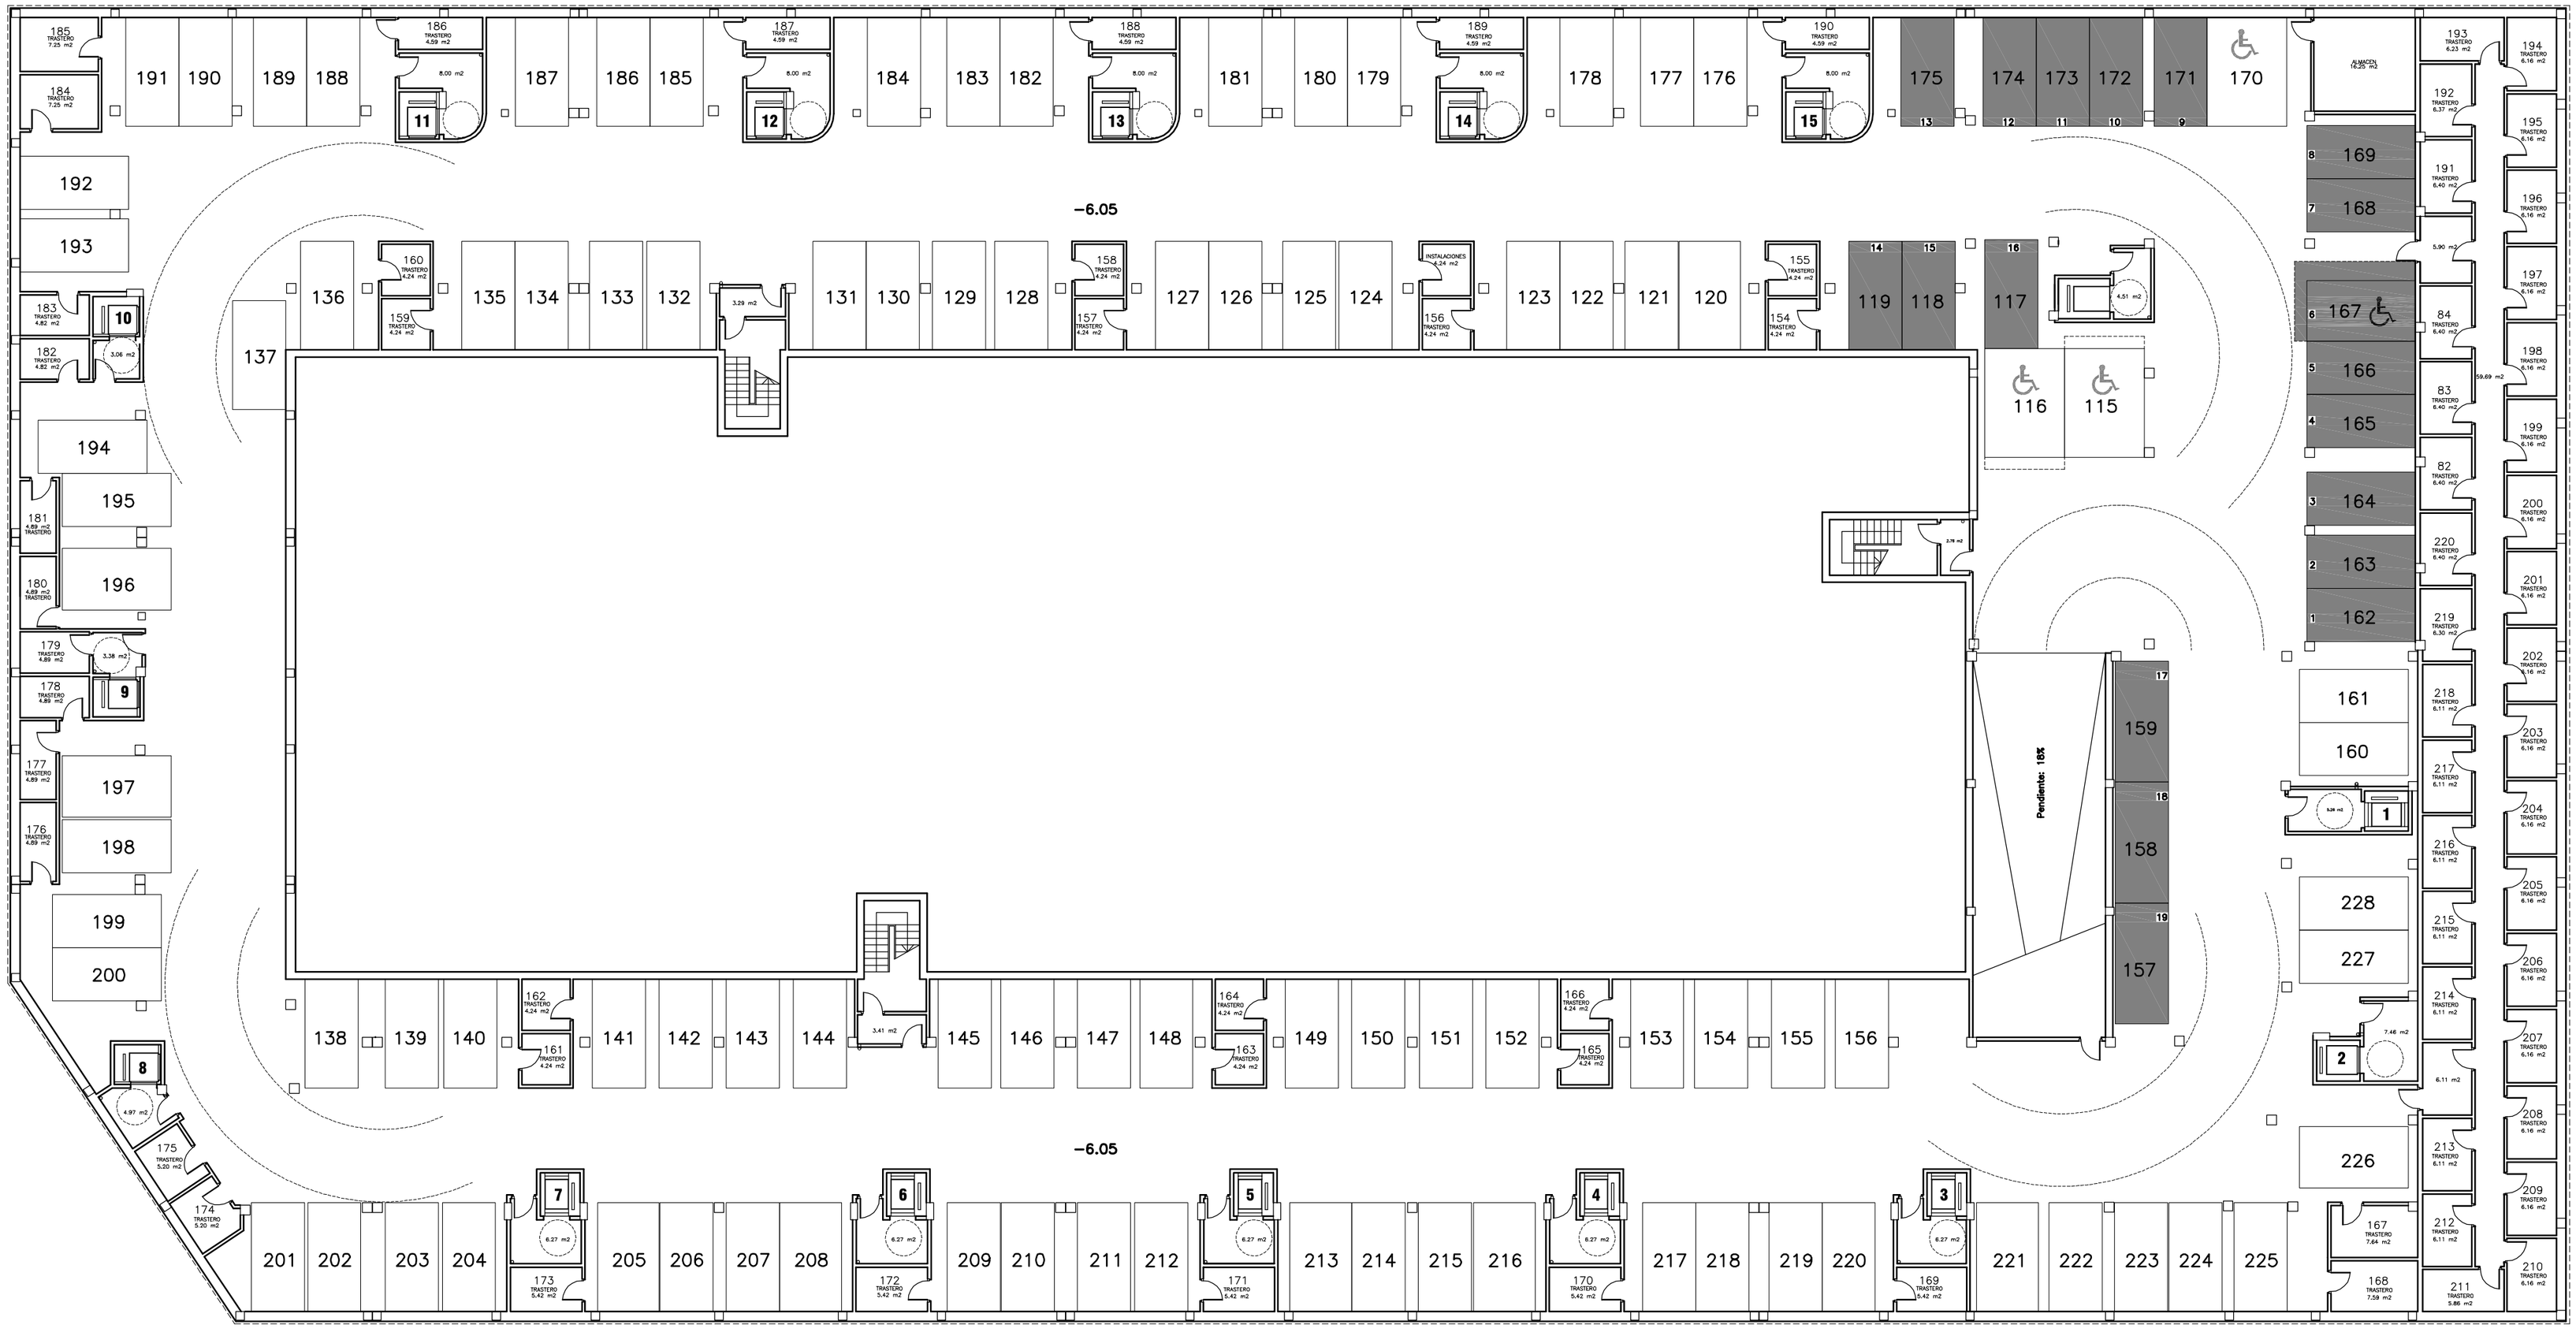

RESIDENCIA

SITUACION Parcela 28. PARQUE GOYA 2. ZARAGOZA

PROPIETARIO Desarrollos VivirZaragoza SA

PLANO ARQUITECTURA

PLANTA SÓTANO −2

ESCALA 1/200

MAYO 2009

ARQUITECTA PILAR LOPEZ RUIZ