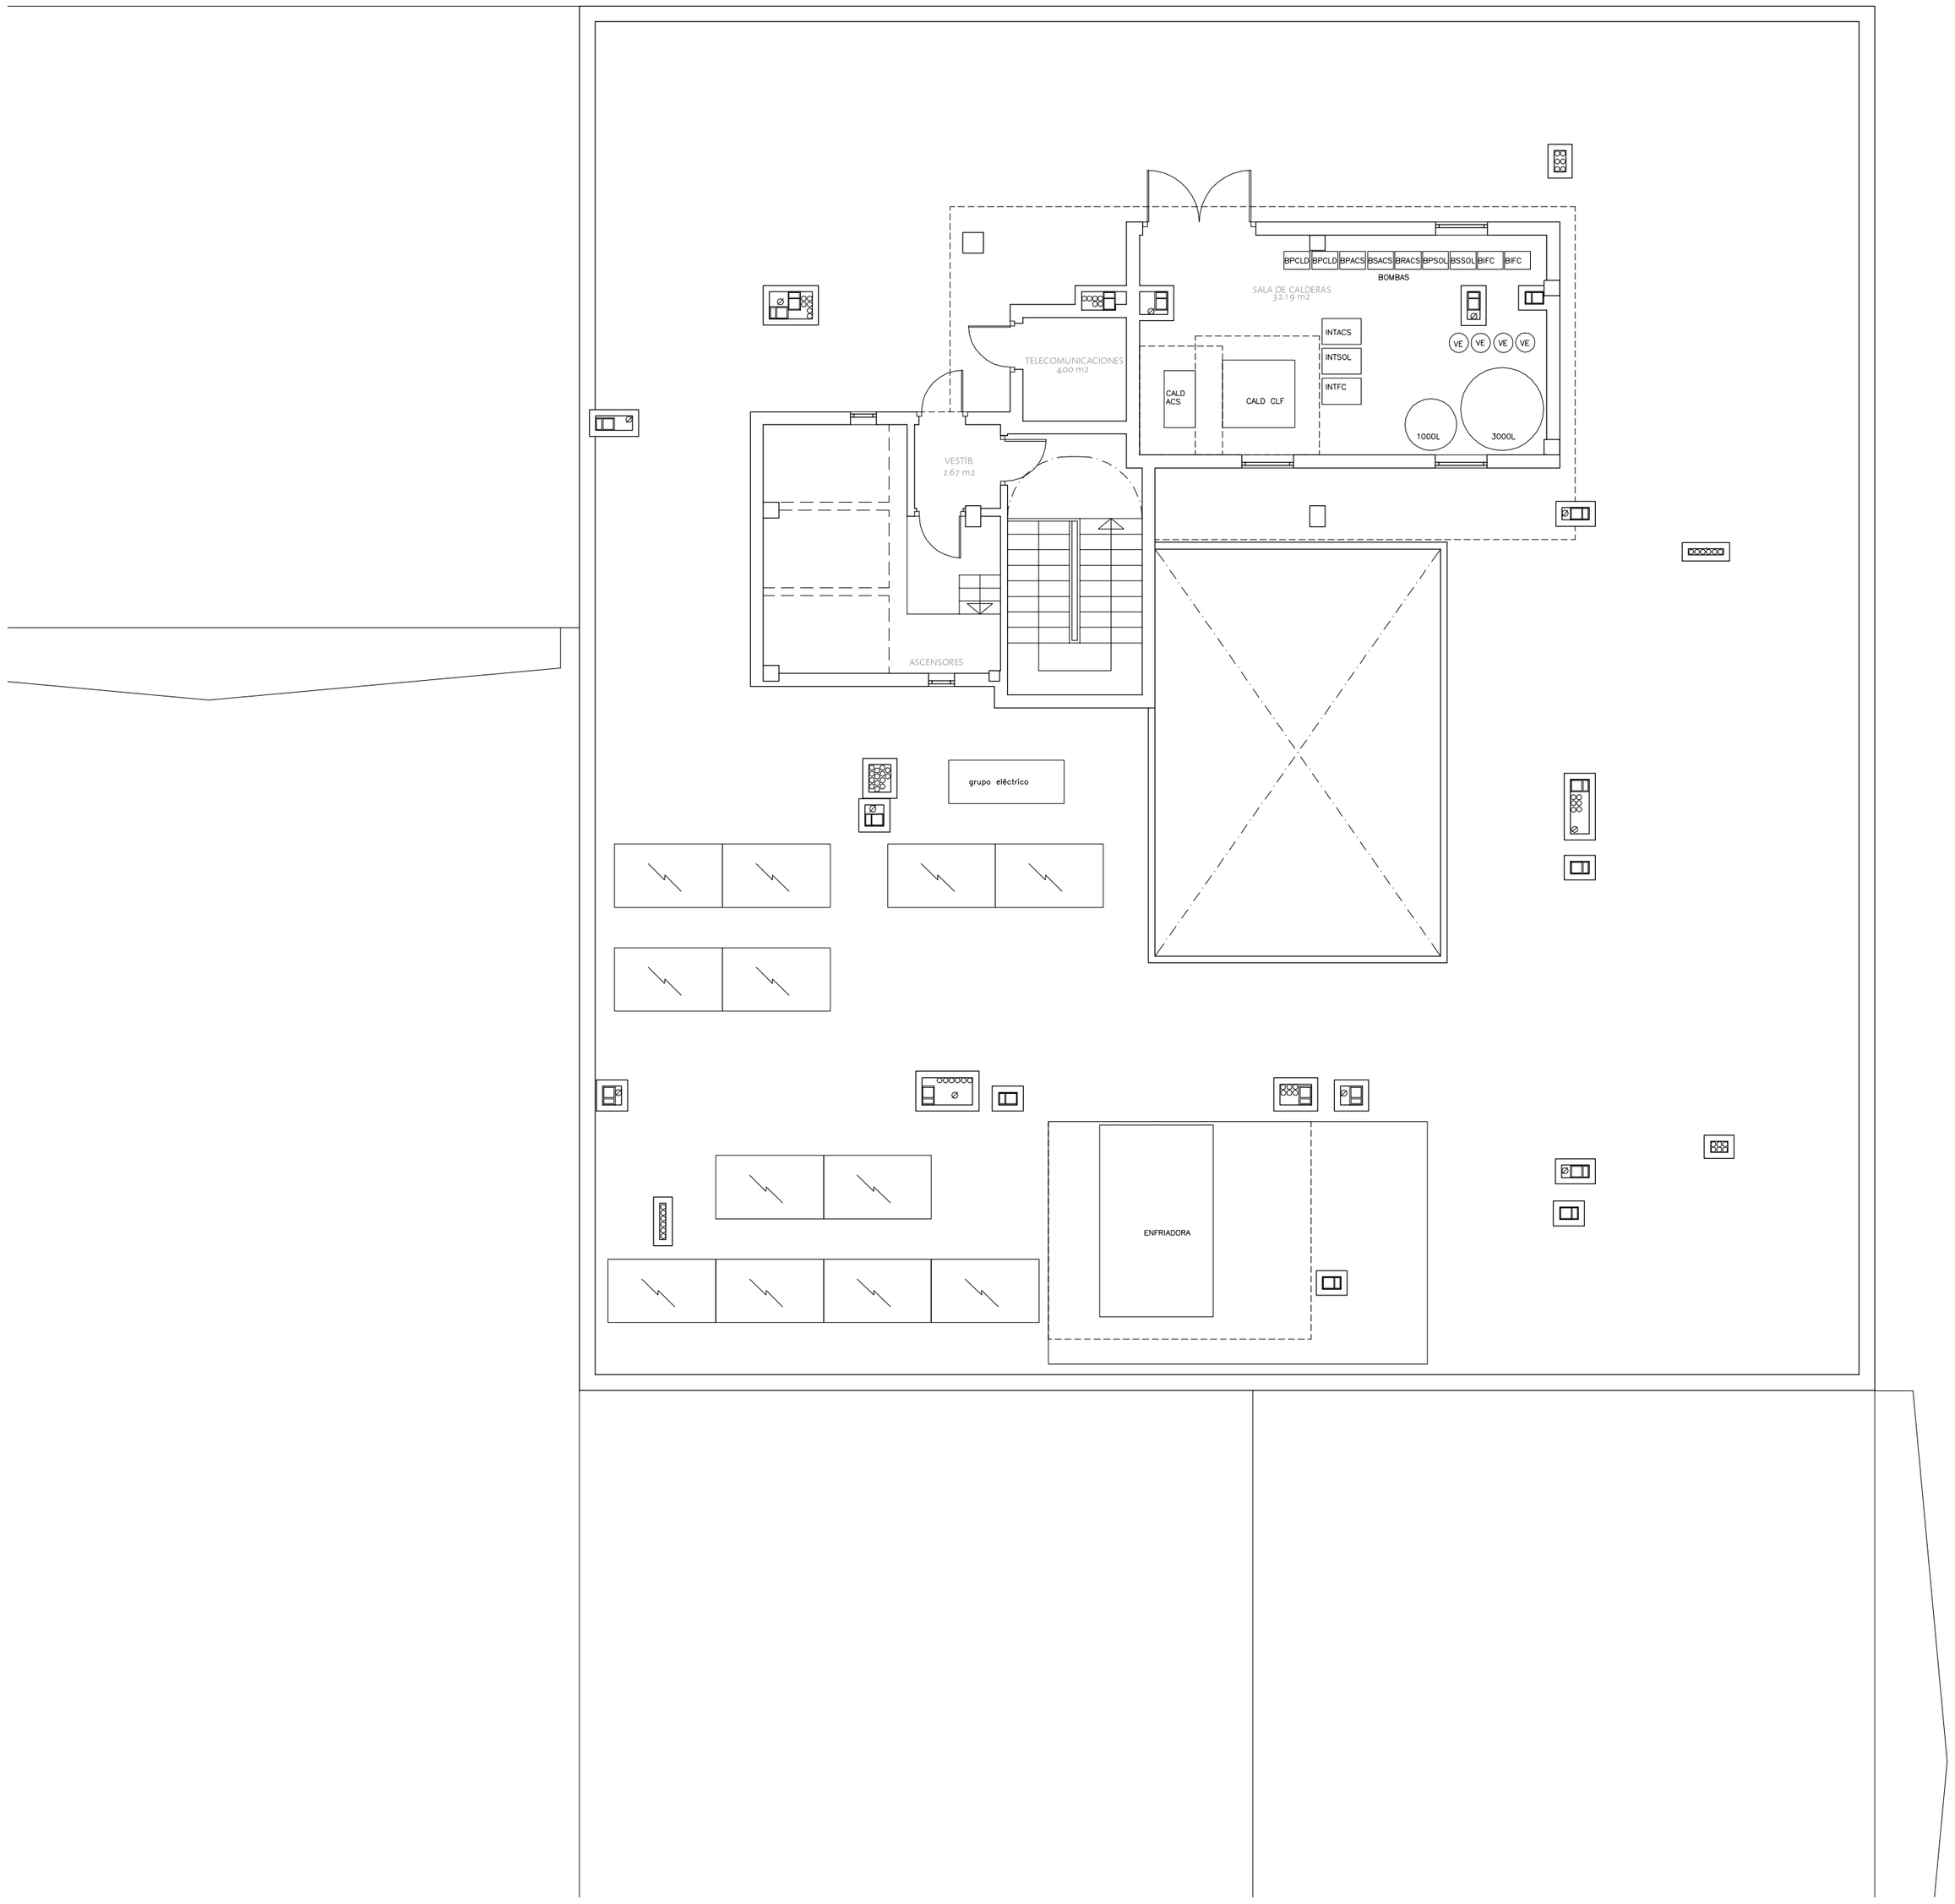

FINAL DE OBRA

RESIDENCIA Y LOCALES

SITUACION Parcela 28. PARQUE GOYA 2. ZARAGOZA

PROPIETARIO Desarrollos VivirZaragoza SA

PLANO PLANTA DE CUBIERTAS

PLANO N°

DISTRIBUCIÓN Y SUPERFICIES *07*

ESCALA 1/100

ARQUITECTA PILAR LOPEZ RUIZ

ABRIL 2008