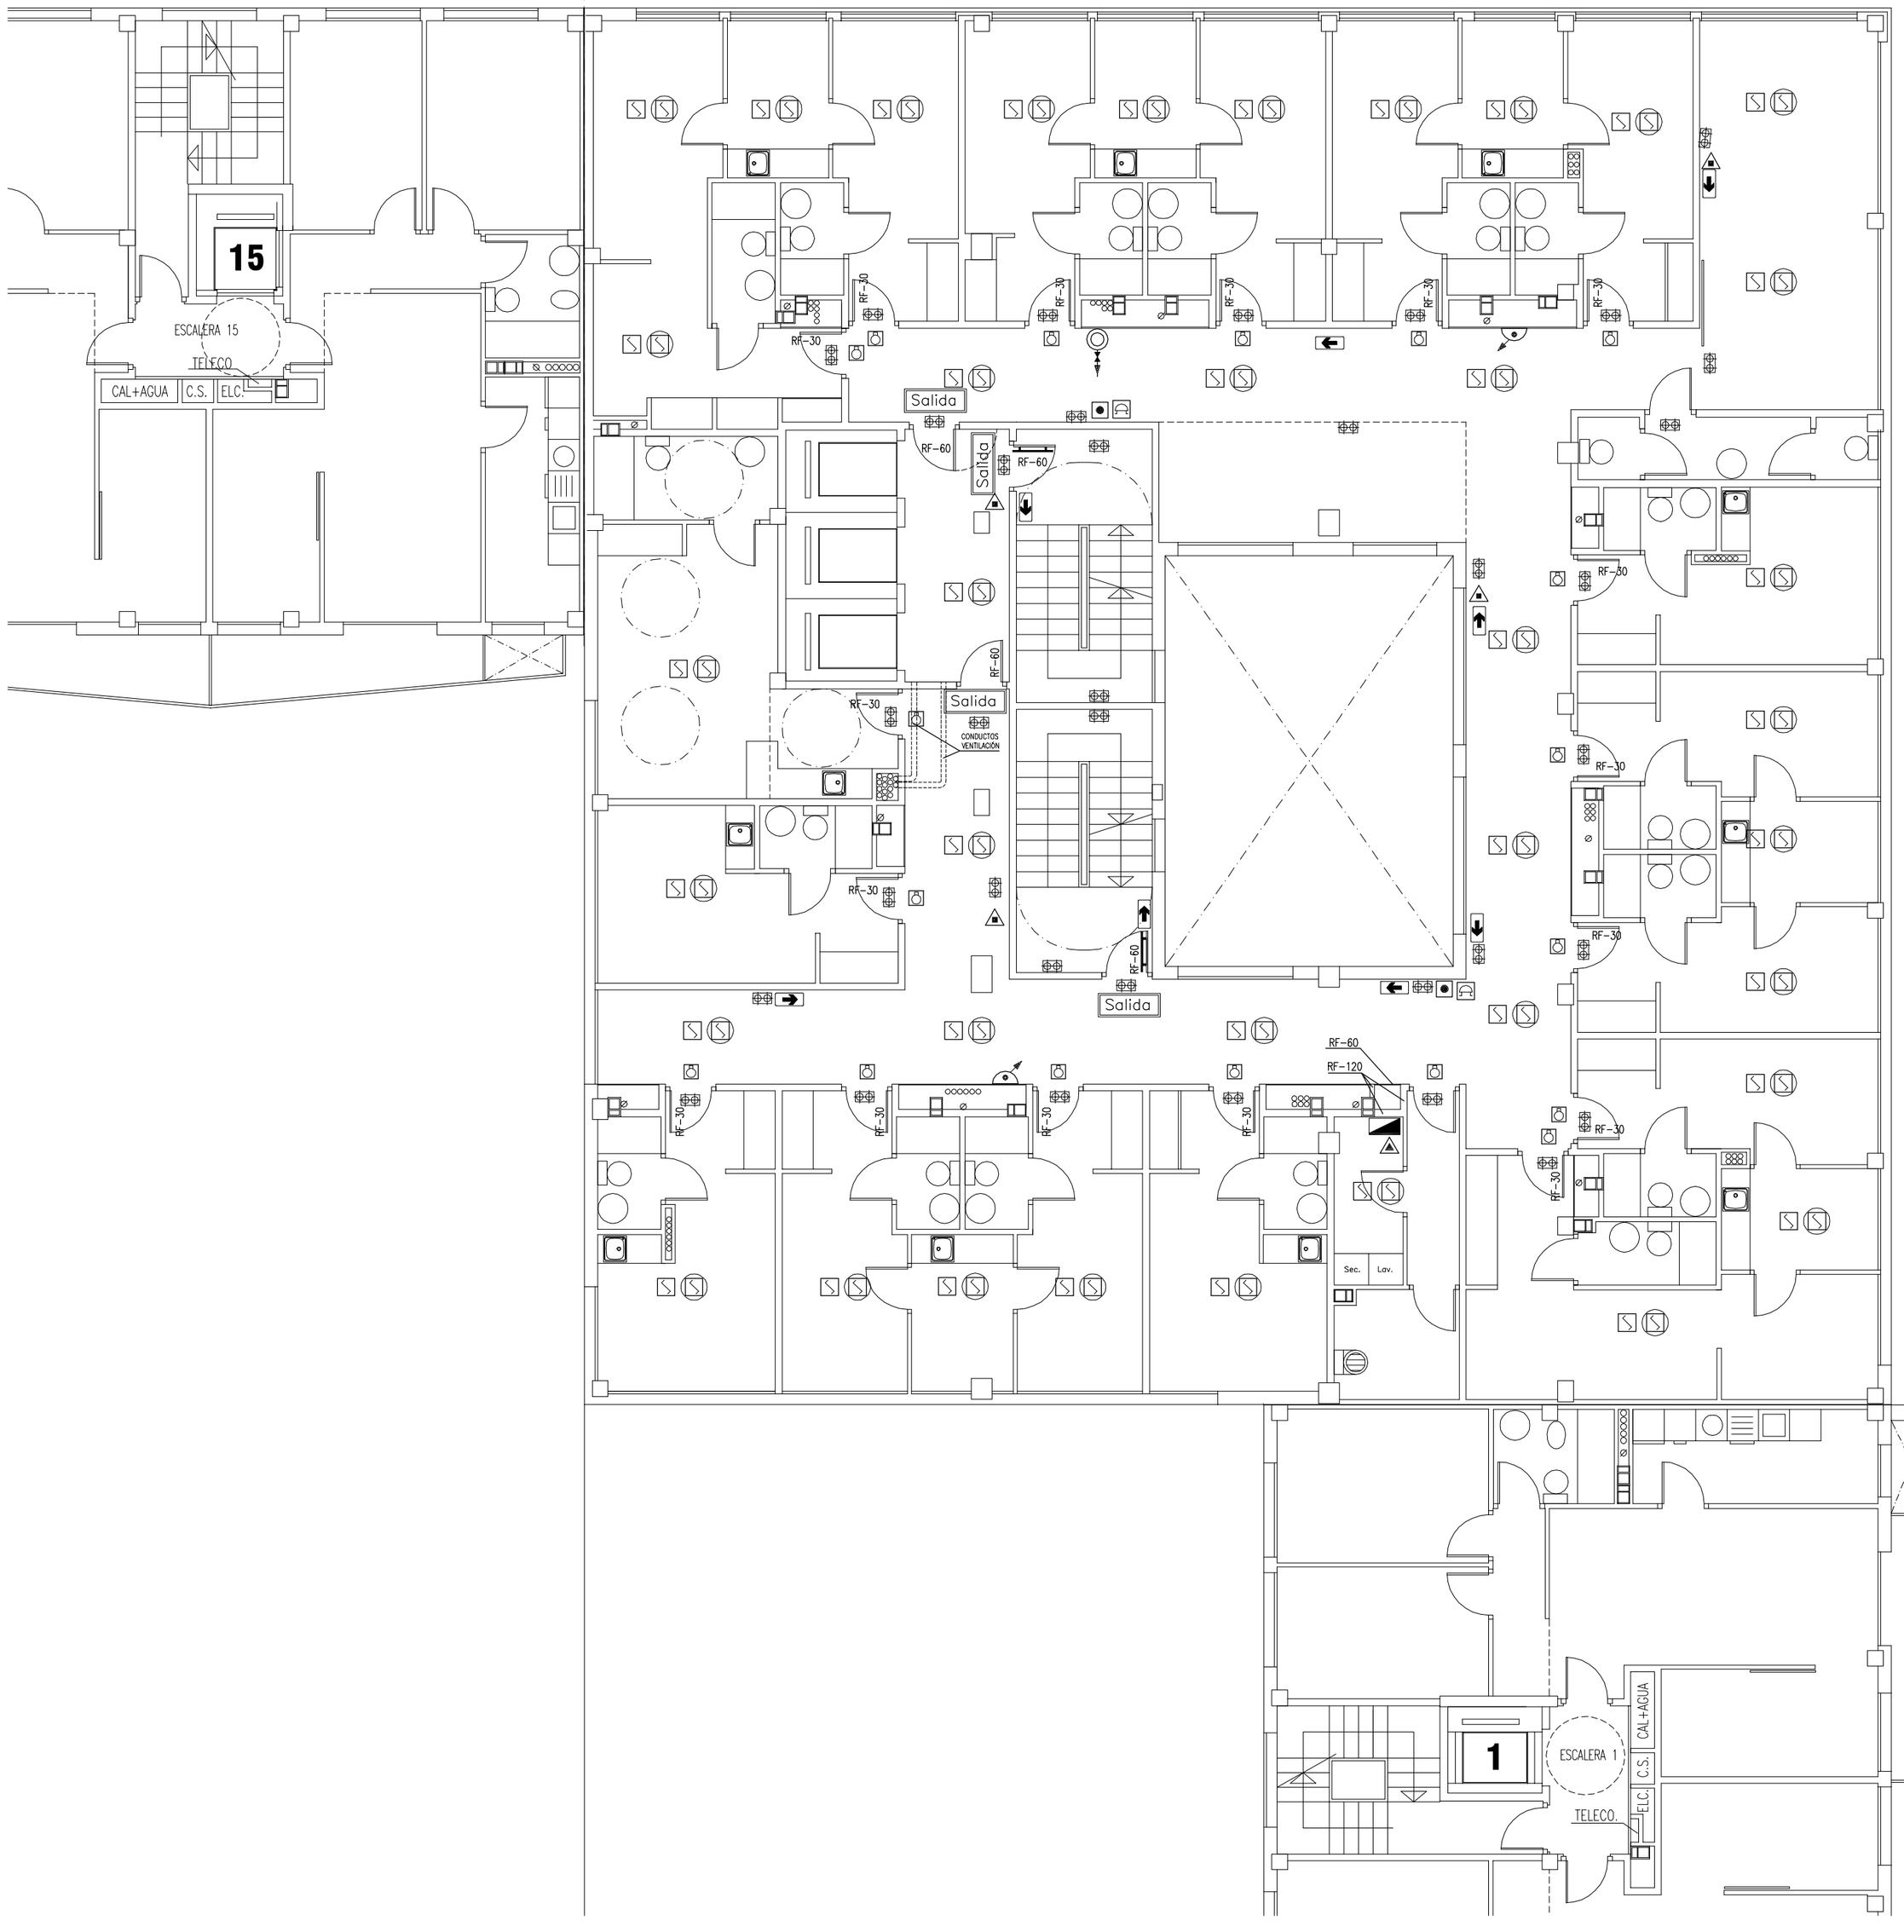

SIMBOLOS GRÁFICOS UNE 23-032

BOCA DE INCENDIOS EQUIPADA	HIDRANTE ENTERRADO	P.D P.B	PULSADOR DISPARO - BLOQUEO DE EXTINCIÓN AUTOMÁTICA
INDICADOR DE ACCIÓN	HIDRANTE DE COLUMNA		EXTINTOR PORTATIL DE AGUA
PULSADOR DE ALARMA	CUADRO GENERAL DE CORTE ELECTRICO		EXTINTOR PORTATIL DE POLVO SECO
CAMPANA O TIMBRE	LUMINARIA DE EMERGENCIA		EXTINTOR PORTATIL DE CO2
DETECTOR DE HUMOS	CENTRAL DE INCENDIOS		CARRO EXTINTOR DE CO2
DETECTOR DE HUMOS EN FALSO TECHO	RETENEDOR ELECTROMAG. DE PUERTAS.		EXTINCION AUTOMATICA POR DIOXIDO DE CARBONO
DETECTOR DE GAS NATURAL	SEÑAL DIRECCION "SALIDA"		EXTINCIÓN AUTOMÁTICA POR AGUA
COLUMNA SECA (TOMA DE PLANTA)	BARRA ANTIPÁNICO		EXTINCIÓN AUTOMÁTICA POR ESPUMA
COLUMNA SECA (TOMA DE FACHADA)	SEÑAL NO UTILIZAR ASCENSOR		EXTINCION AUTOMATICA POR POLVO
			EXTINCIÓN AUTOMÁTICA POR OTROS AGENTES GASEOSOS

FINAL DE OBRA

RESIDENCIA Y LOCALES

SITUACION Parcela 28. PARQUE GOYA 2. ZARAGOZA

PROPIETARIO Desarrollos VivirZaragoza SA

PLANO PLANTAS 1ª A 6ª

INCENDIOS

PLANO N° *12*

ESCALA 1/100

ARQUITECTA PILAR LOPEZ RUIZ

ABRIL 2008