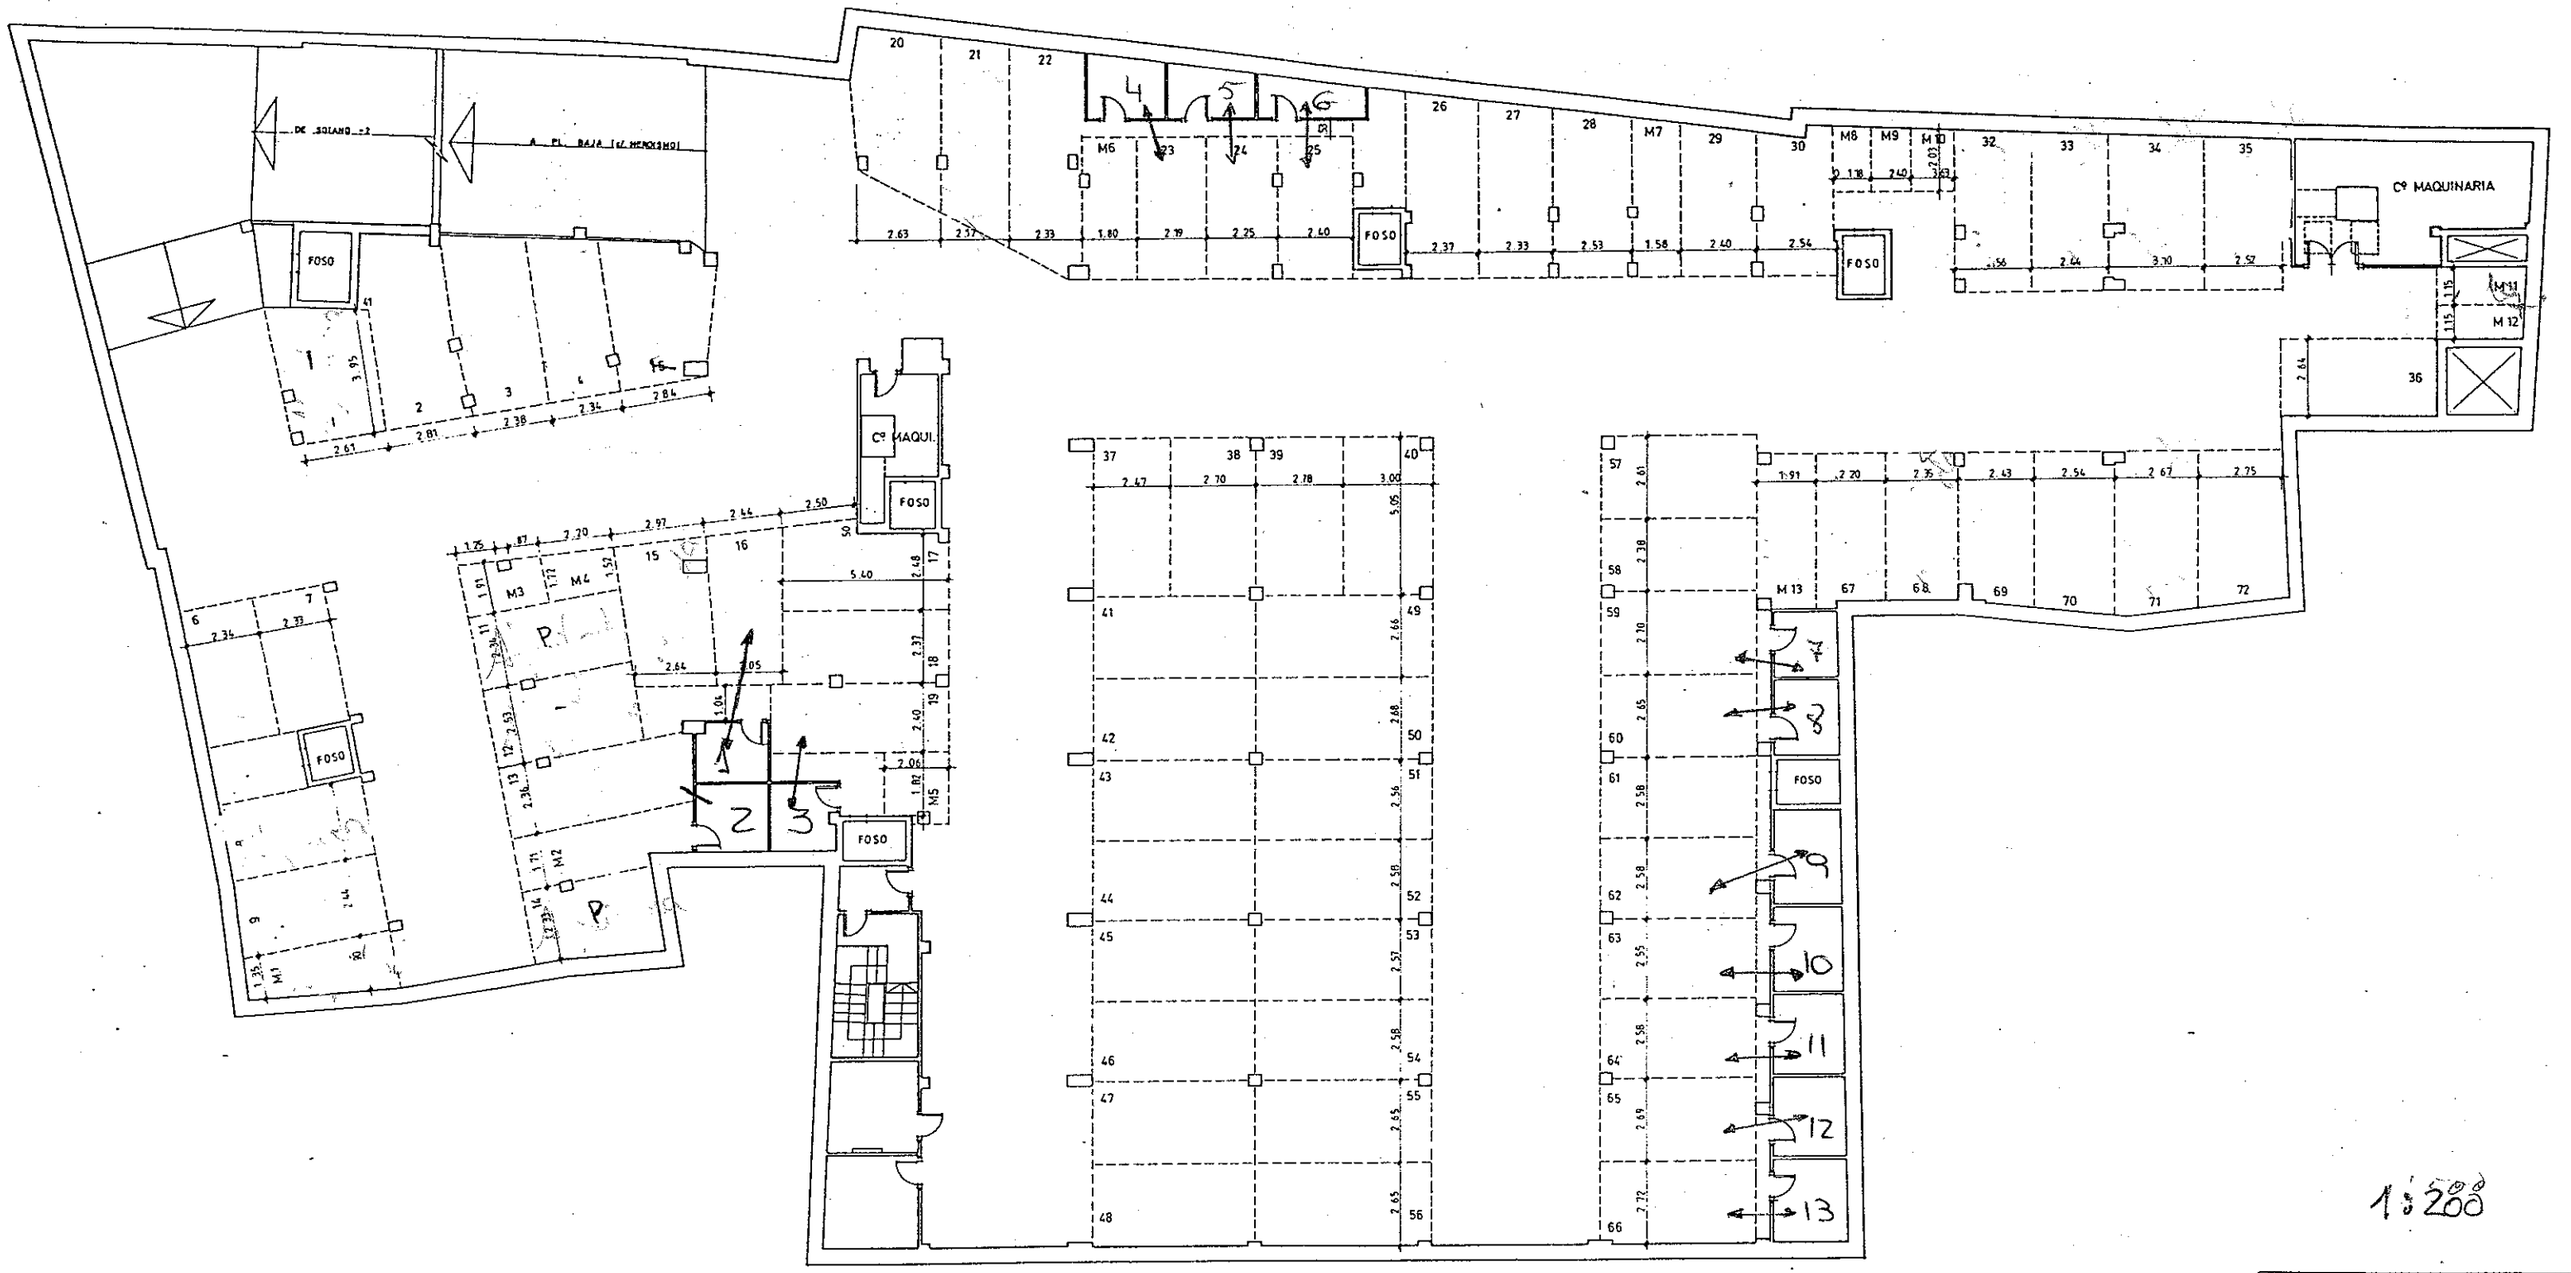
FOSO
Cº MAQUINARIA
Cº MAQUI.
M1
M2
M3
M4
M5
M6
M7
M8
M9
M10
M11
M12
M13
P
1:200

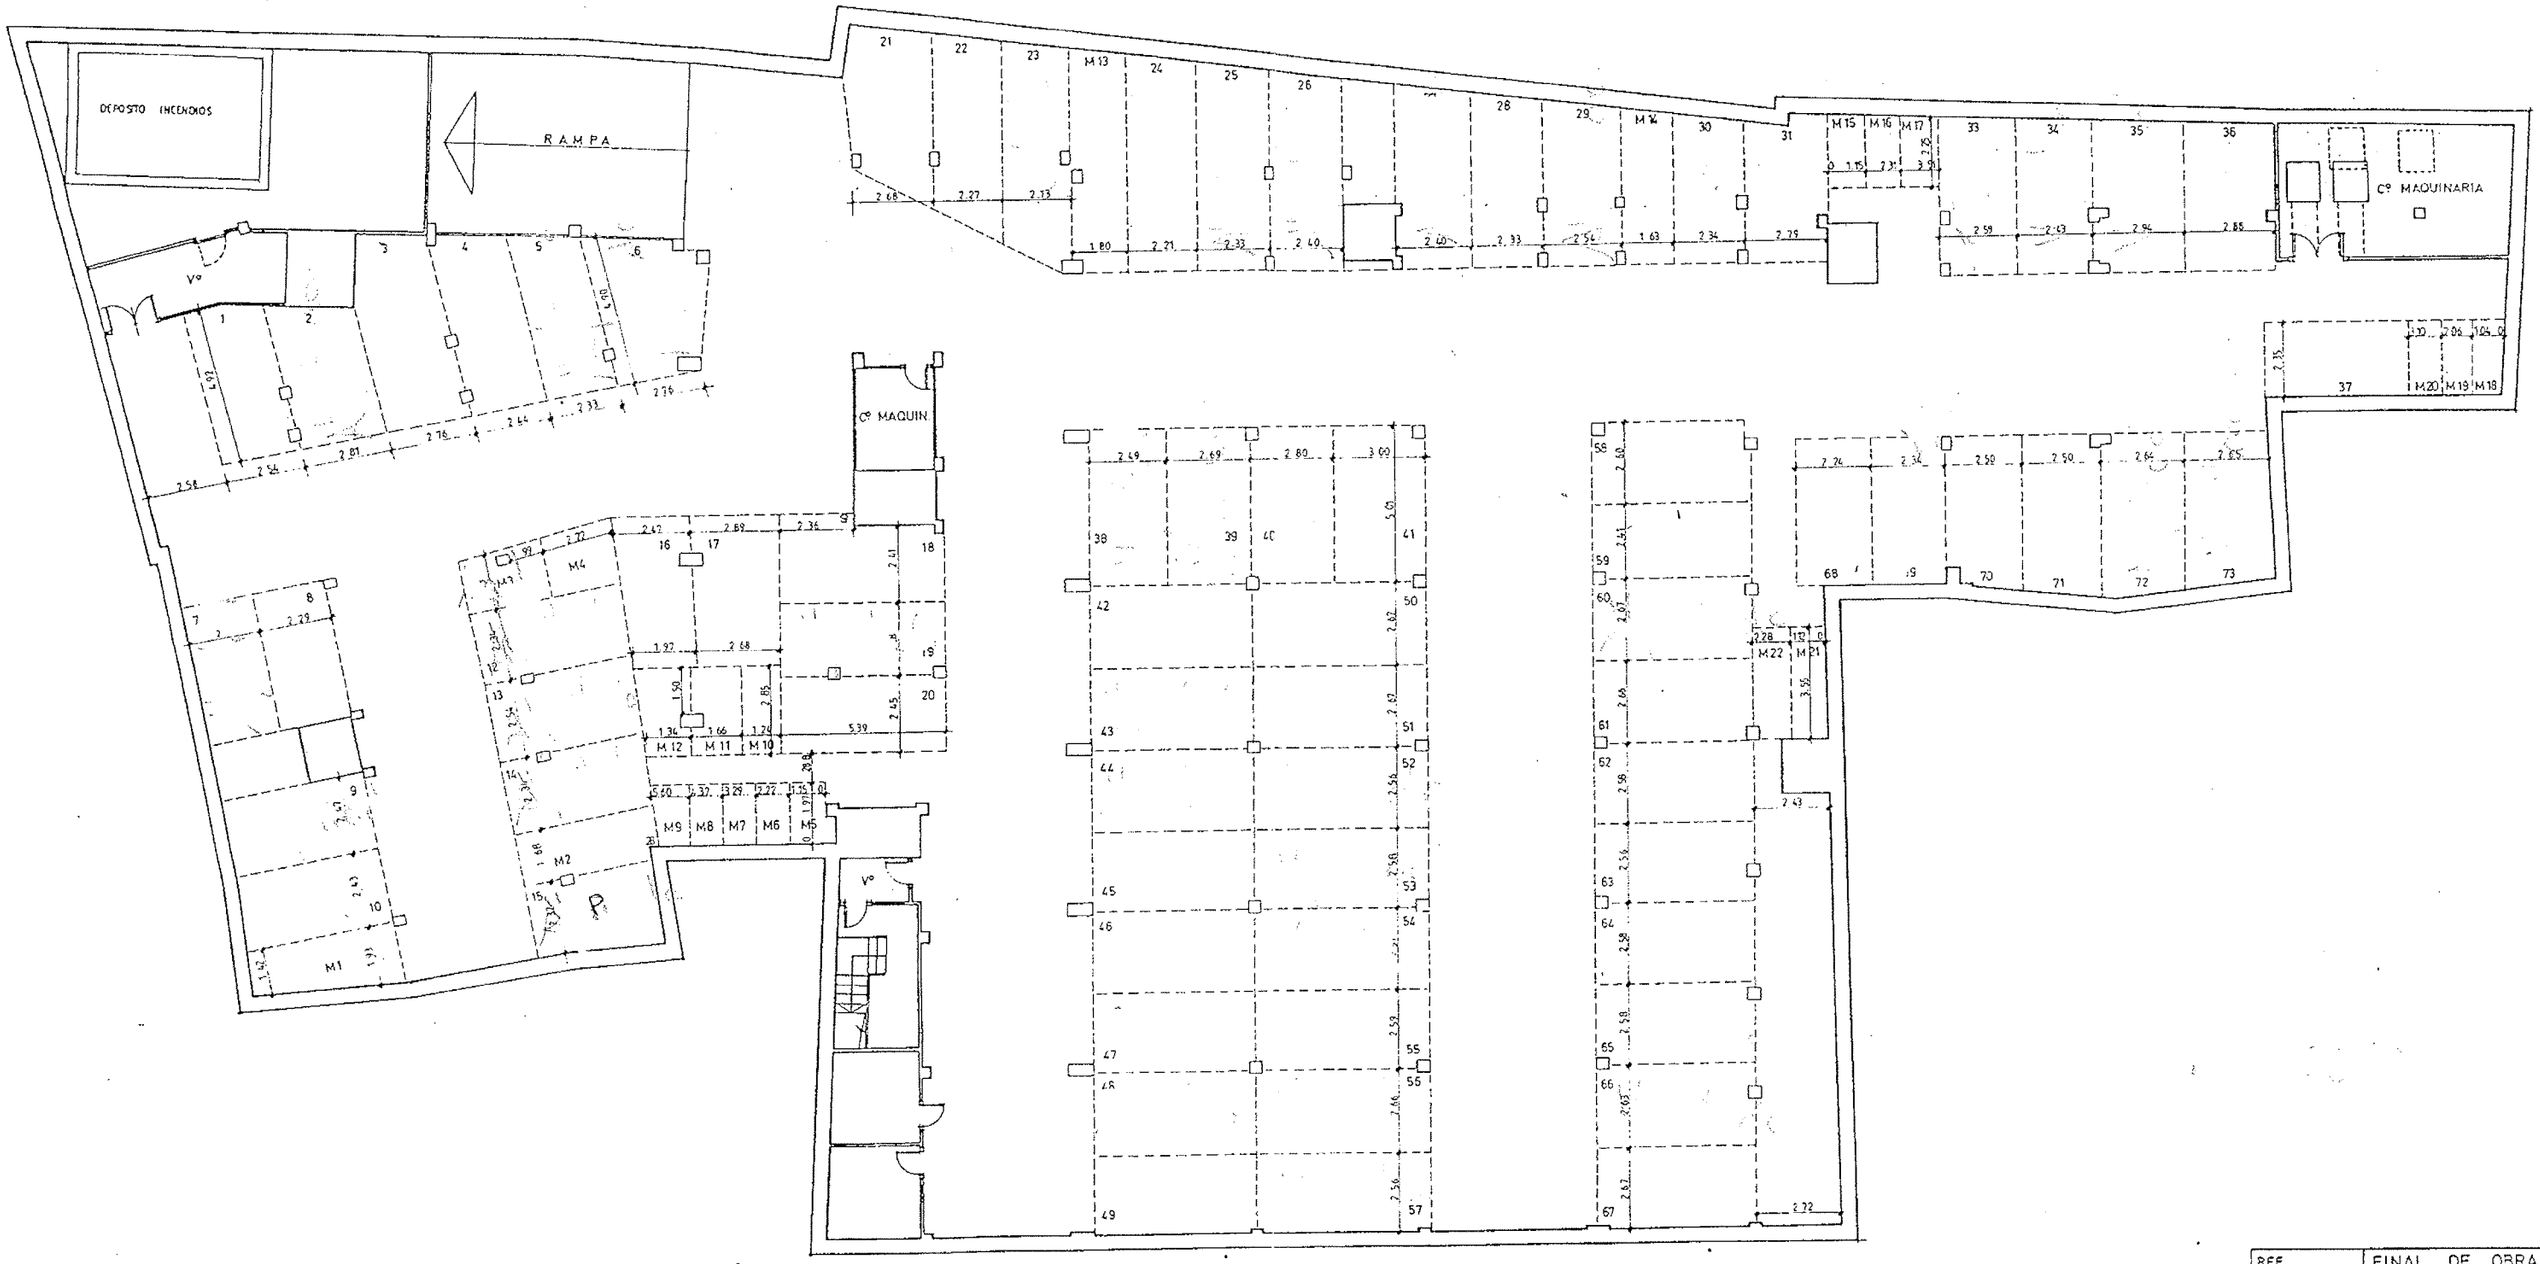

REF.	FINAL DE OBRA