

SUPERFICIES ÚTILES SÓTANO -2

GARAJE Nº	SUPERFICIE ÚTIL REAL	SUPERFICIE PROTEGIBLE	GARAJE Nº	SUPERFICIE ÚTIL REAL	SUPERFICIE PROTEGIBLE
25	28,87 m ²	25,00 m ²	38	28,87 m ²	25,00 m ²
26	28,87 m ²	25,00 m ²	39	28,87 m ²	25,00 m ²
27	28,87 m ²	25,00 m ²	40	28,87 m ²	25,00 m ²
28	28,87 m ²	25,00 m ²	41	28,87 m ²	25,00 m ²
29	28,87 m ²	25,00 m ²	42	28,87 m ²	25,00 m ²
30	28,87 m ²	25,00 m ²	43	28,87 m ²	25,00 m ²
31	28,87 m ²	25,00 m ²	44	28,87 m ²	25,00 m ²
32	28,87 m ²	25,00 m ²	45	28,87 m ²	25,00 m ²
33	28,87 m ²	25,00 m ²	46	28,87 m ²	25,00 m ²
34	28,87 m ²	25,00 m ²	47	28,87 m ²	25,00 m ²
35	28,87 m ²	25,00 m ²	48	28,87 m ²	25,00 m ²
36	28,87 m ²	25,00 m ²	49	28,87 m ²	25,00 m ²
37	28,87 m ²	25,00 m ²			
TOTAL SUPERFICIES GARAJES SÓTANO -2	721,75 m²	575,00 m²			


TRASTERO Nº	SUPERFICIE ÚTIL
10	7,85 m ²
11	7,05 m ²
12	8,00 m ²
13	8,00 m ²
14	8,00 m ²
15	7,85 m ²
16	8,00 m ²
17	8,00 m ²
18	7,85 m ²
TOTAL SUP.	70,60 m²

PLANTA	SUP. CONSTRUIDA CERRADA	SUP. INVERNADERO (edificab. 50%)	SUP. CONSTRUIDA ABIERTA	TOTAL SUP. CONSTRUIDA	EDIFICABILIDAD RESIDENCIAL	EDIFICABILIDAD OTROS USOS	OCUPACIÓN
PL SÓTANO -1	930,00	---	---	930,00	---	---	930,00
PL SÓTANO -2	930,00	---	---	930,00	---	---	930,00


SUPERFICIES ÚTILES SÓTANO -1

GARAJE Nº	SUPERFICIE ÚTIL REAL	SUPERFICIE PROTEGIBLE	GARAJE Nº	SUPERFICIE ÚTIL REAL	SUPERFICIE PROTEGIBLE
1	28,87 m ²	25,00 m ²	13	28,87 m ²	25,00 m ²
2	28,87 m ²	25,00 m ²	14	28,87 m ²	25,00 m ²
3	28,87 m ²	25,00 m ²	15	28,87 m ²	25,00 m ²
4	28,87 m ²	25,00 m ²	16	28,87 m ²	25,00 m ²
5	28,87 m ²	25,00 m ²	17	28,87 m ²	25,00 m ²
6	28,87 m ²	25,00 m ²	18	28,87 m ²	25,00 m ²
7	28,87 m ²	25,00 m ²	19	28,87 m ²	25,00 m ²
8	28,87 m ²	25,00 m ²	20	28,87 m ²	25,00 m ²
9	28,87 m ²	25,00 m ²	21	28,87 m ²	25,00 m ²
10	28,87 m ²	25,00 m ²	22	28,87 m ²	25,00 m ²
11	28,87 m ²	25,00 m ²	23	28,87 m ²	25,00 m ²
12	28,87 m ²	25,00 m ²	24	28,87 m ²	25,00 m ²
TOTAL SUPERFICIES GARAJES SÓTANO -1	692,88 m²	600,00 m²			


TRASTERO Nº	SUPERFICIE ÚTIL
1	8,00 m ²
2	7,25 m ²
3	8,00 m ²
4	8,00 m ²
5	8,00 m ²
6	7,85 m ²
7	8,00 m ²
8	7,85 m ²
9	8,00 m ²
TOTAL SUP.	70,95 m²

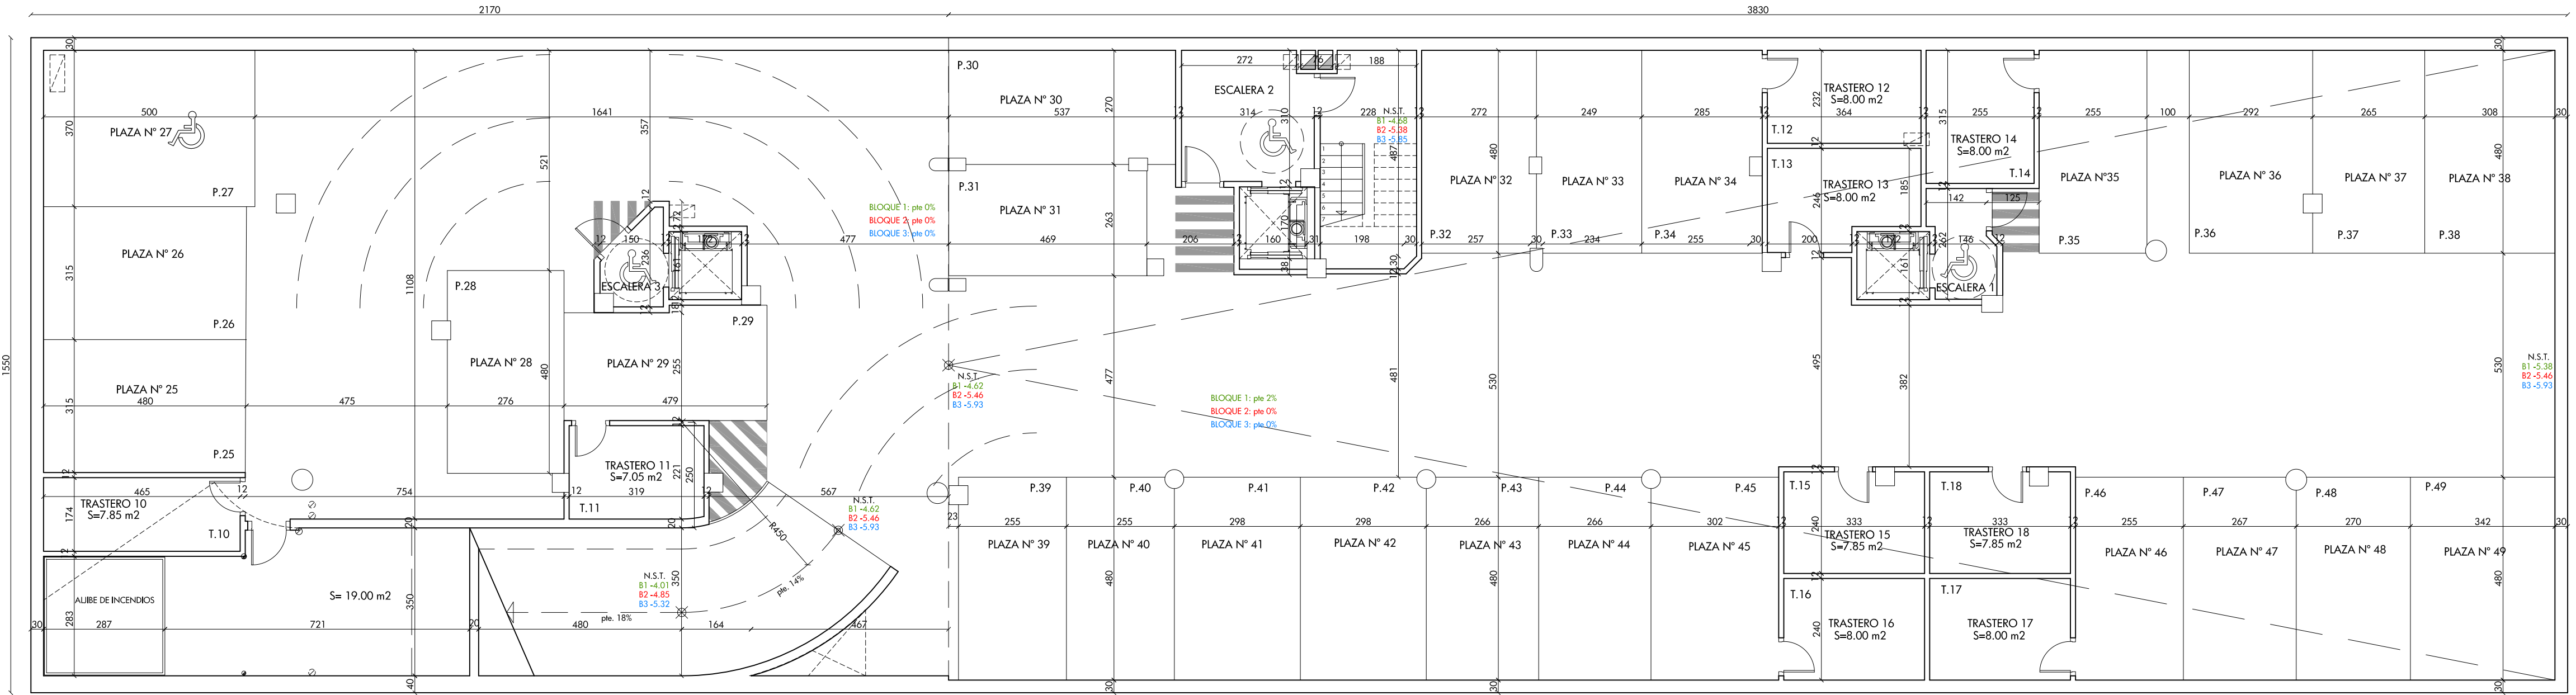

PLANTA SÓTANO -02

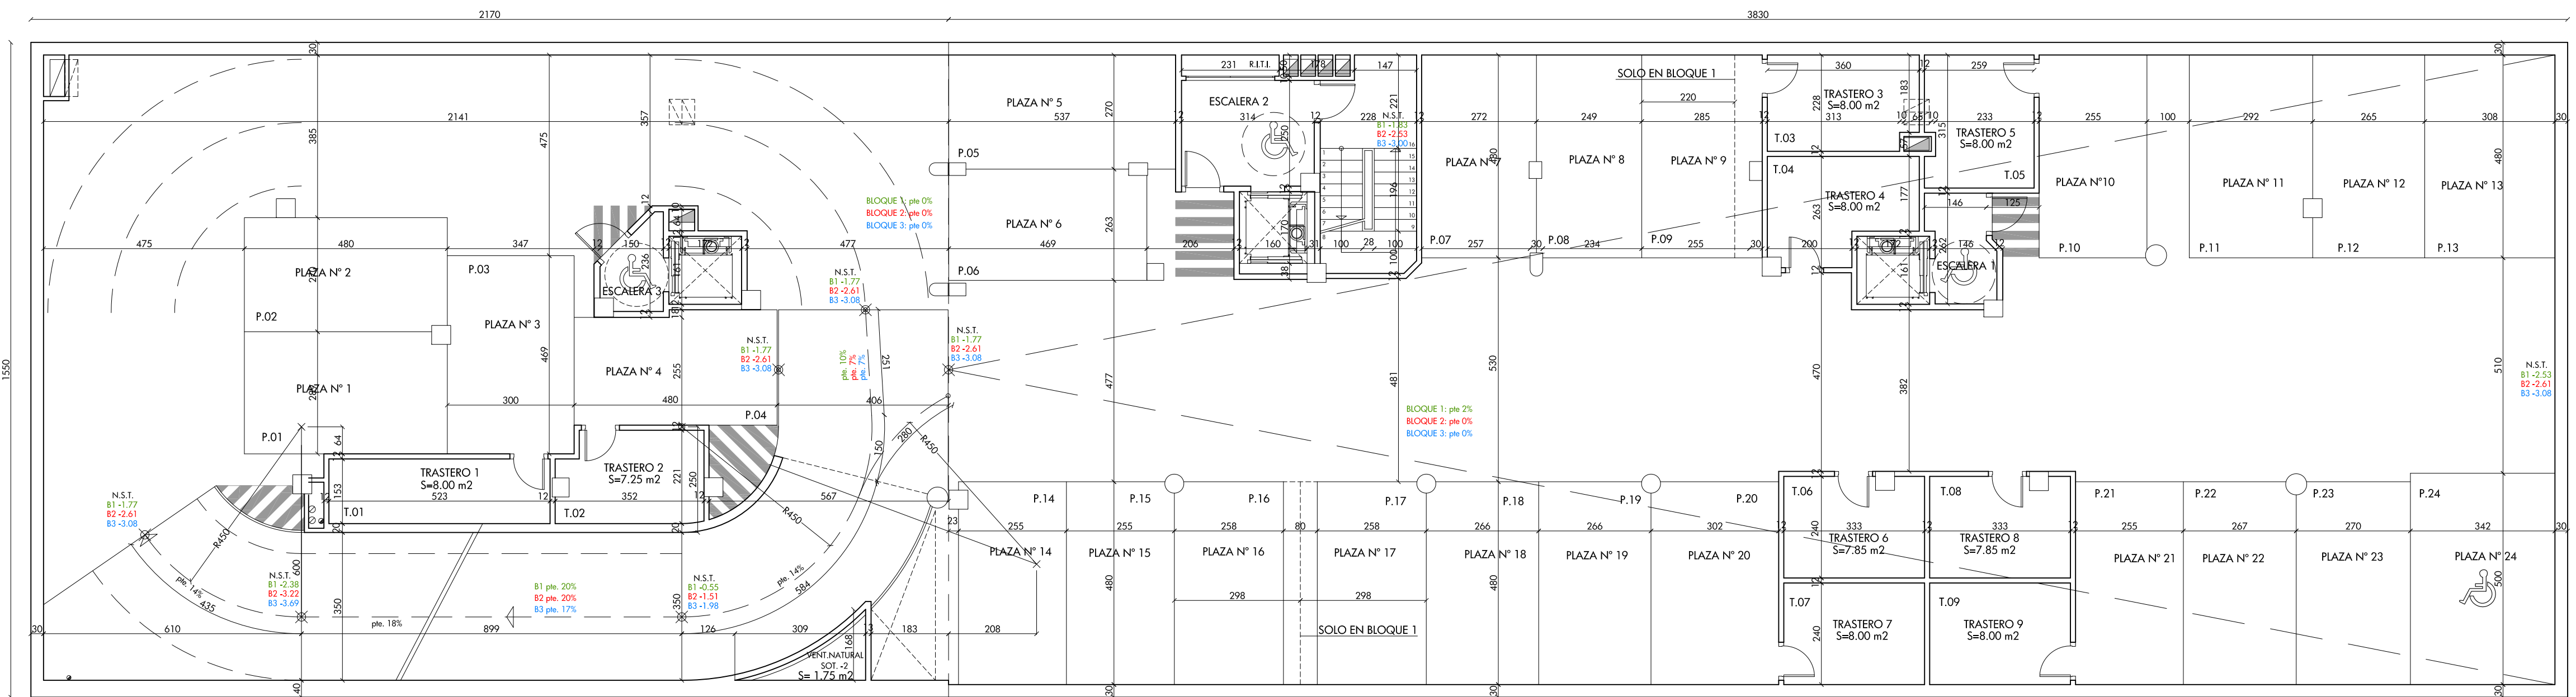

PLANTA SÓTANO -01



PROYECTO DE 96 VIVIENDAS, TRASTEROS Y PLAZAS DE APARCAMIENTO

Emplazamiento	C/ FRAY JULIÁN GARCÉS PARCELAS 1C.1, 2C.1 Y 3C.1 DEL PERI AC-34 (ZARAGOZA)
Promotor	Sociedad Municipal Zaragoza Vivienda, S.L.U.
Fase	FINAL DE OBRA
Arquitectos	Joaquín Lahuerta Casanova Cot. COAA nº2015 José Mª Lahuerta Casanova Cot. COAA nº1722 José María Ruiz de Temiño Bueno Cot. COAA nº1731
Dibujado	M.C. Comprobado 1 J.M.L. fecha ABR-2011
Anula a	X.X. Comprobado 2 X.X. fecha 00-00-00

ESCALA 1/100

FO.02'

06.32.499 - ABRIL 2011

PL. SÓTANO -2 Y PL.SÓTANO -01
SUPERFICIES Y COTAS
BLOQUE 1 - BLOQUE 2 - BLOQUE 3

ARQXXL Arquitectura, Urbanismo y Gestión S.L.
C/ Mariano Escar, nº 3, entlo. 1da. - 50001 Zaragoza
Tel: 976 23 84 29 - Fax: 976 30 10 84
arq21@arq21.com