



ALZADO OESTE (A PATIO)

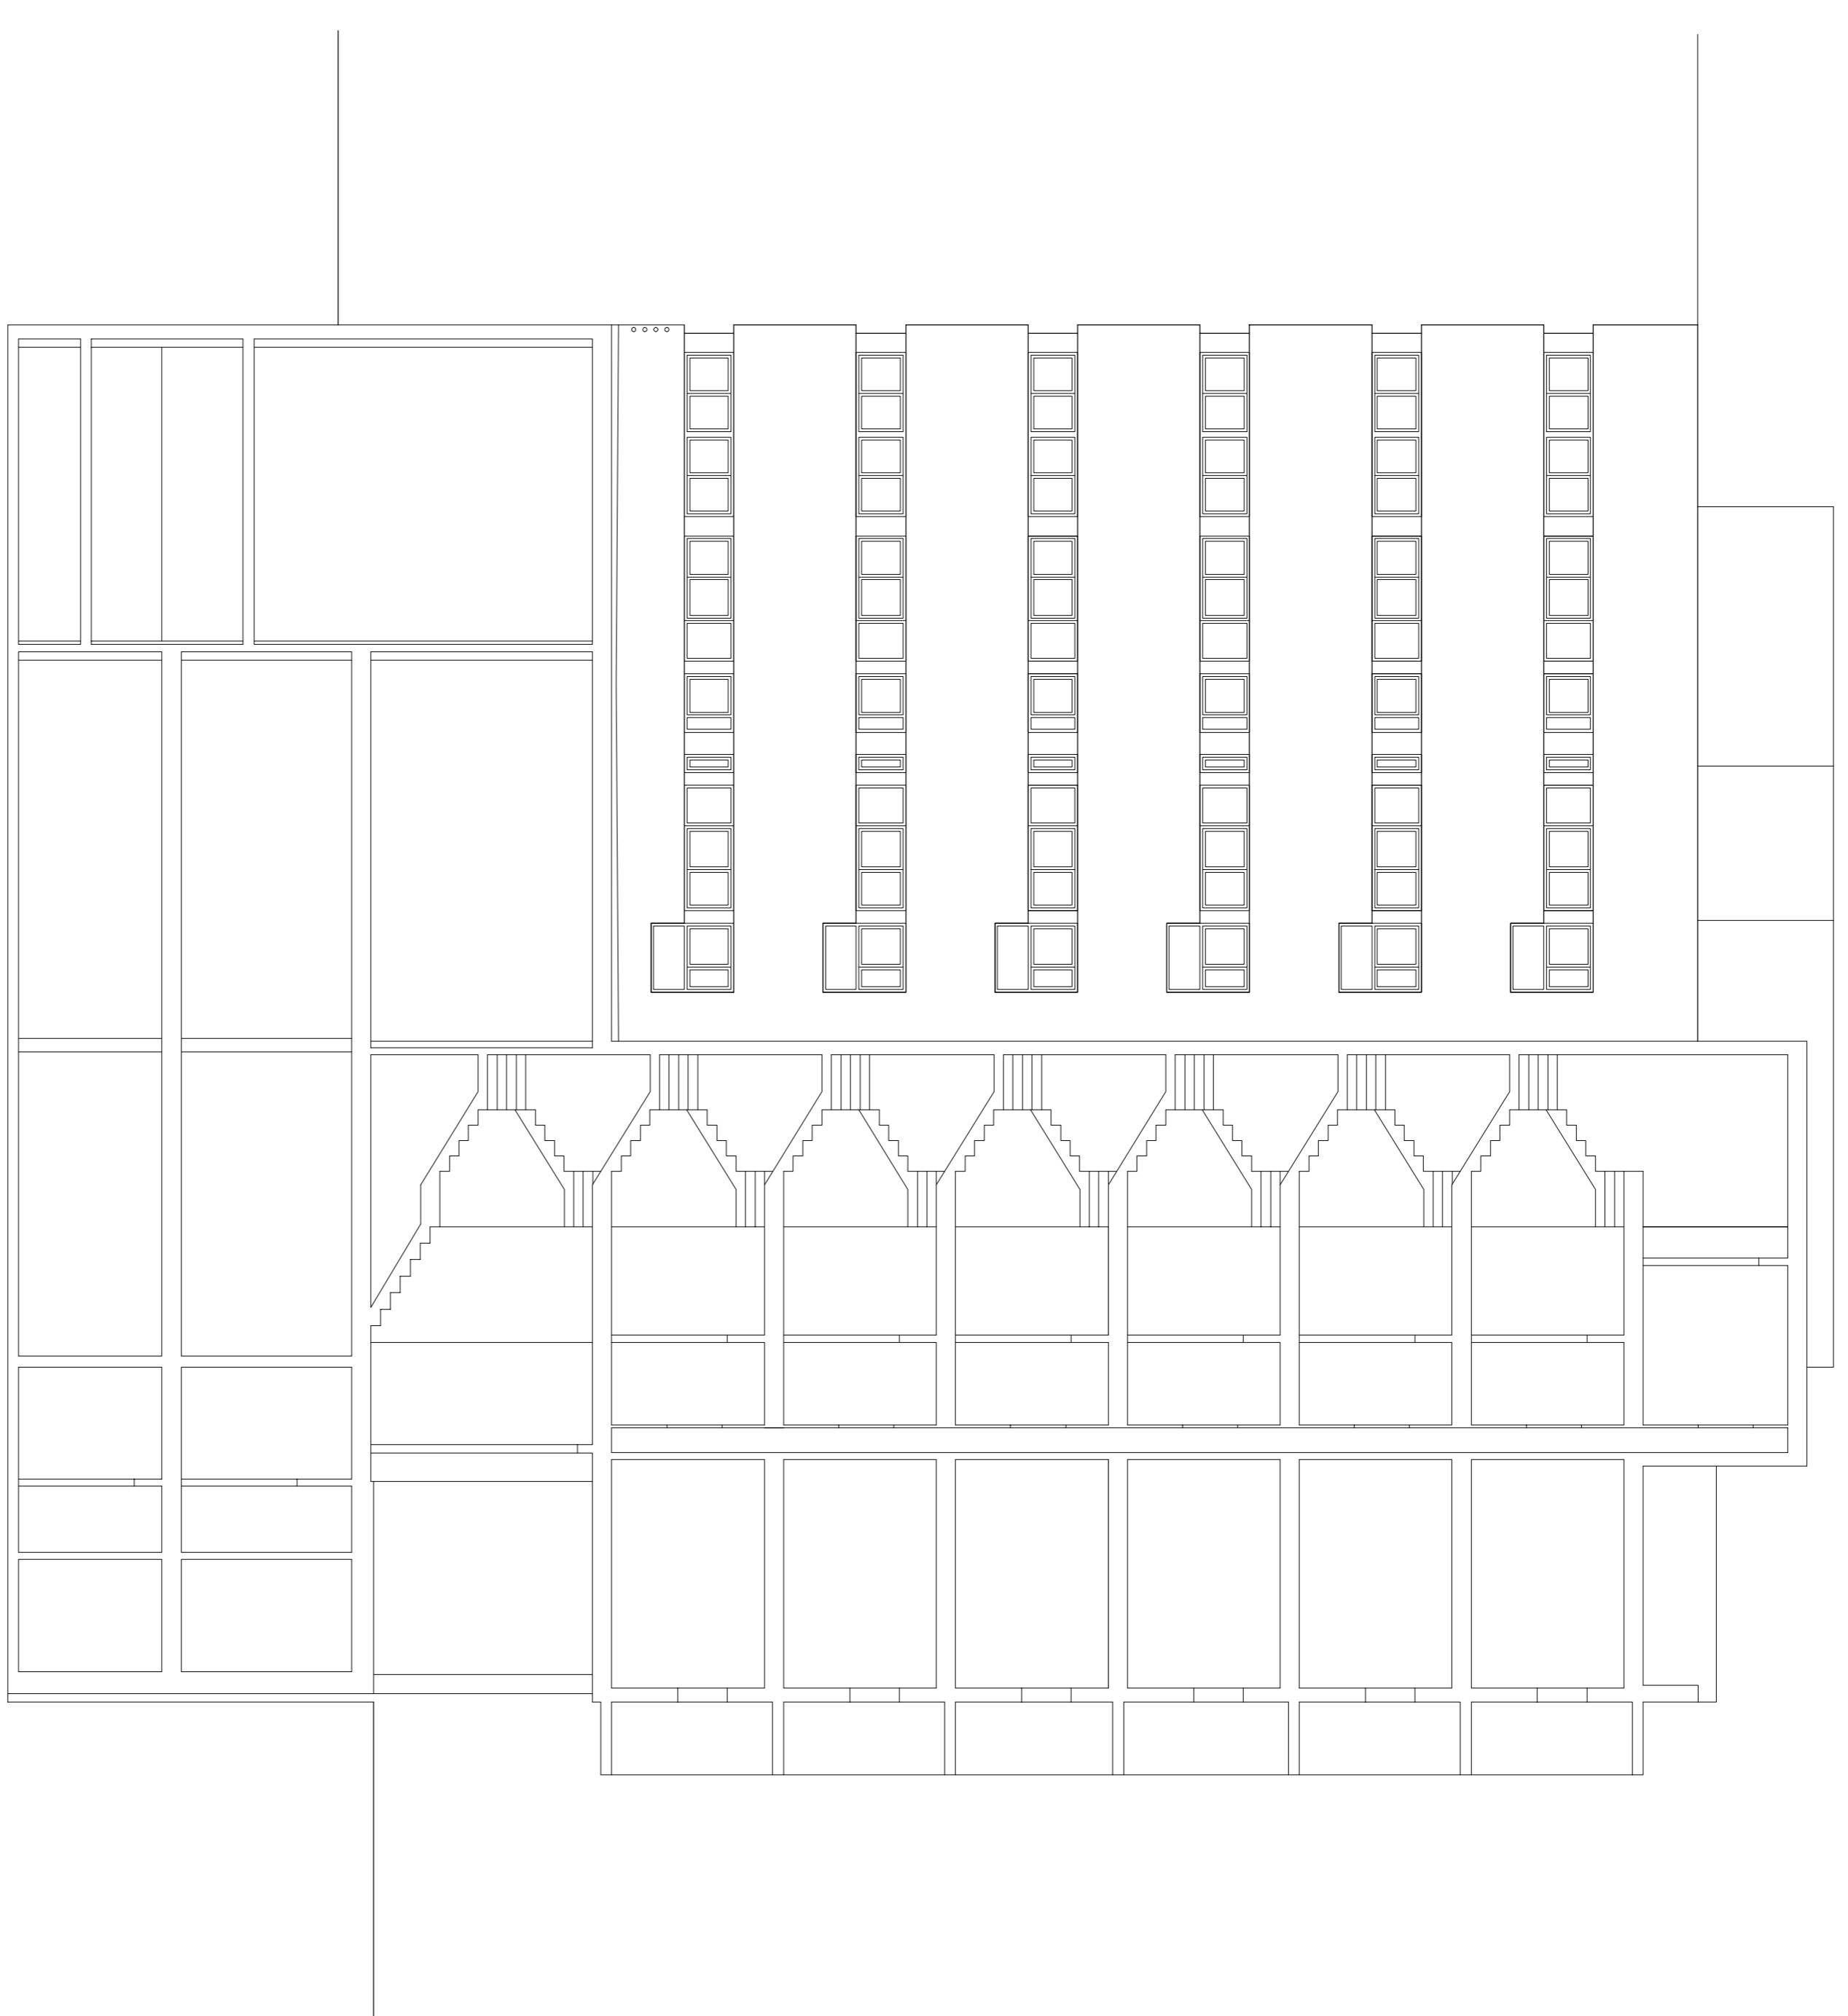

ALZADO SUR (A PATIO)

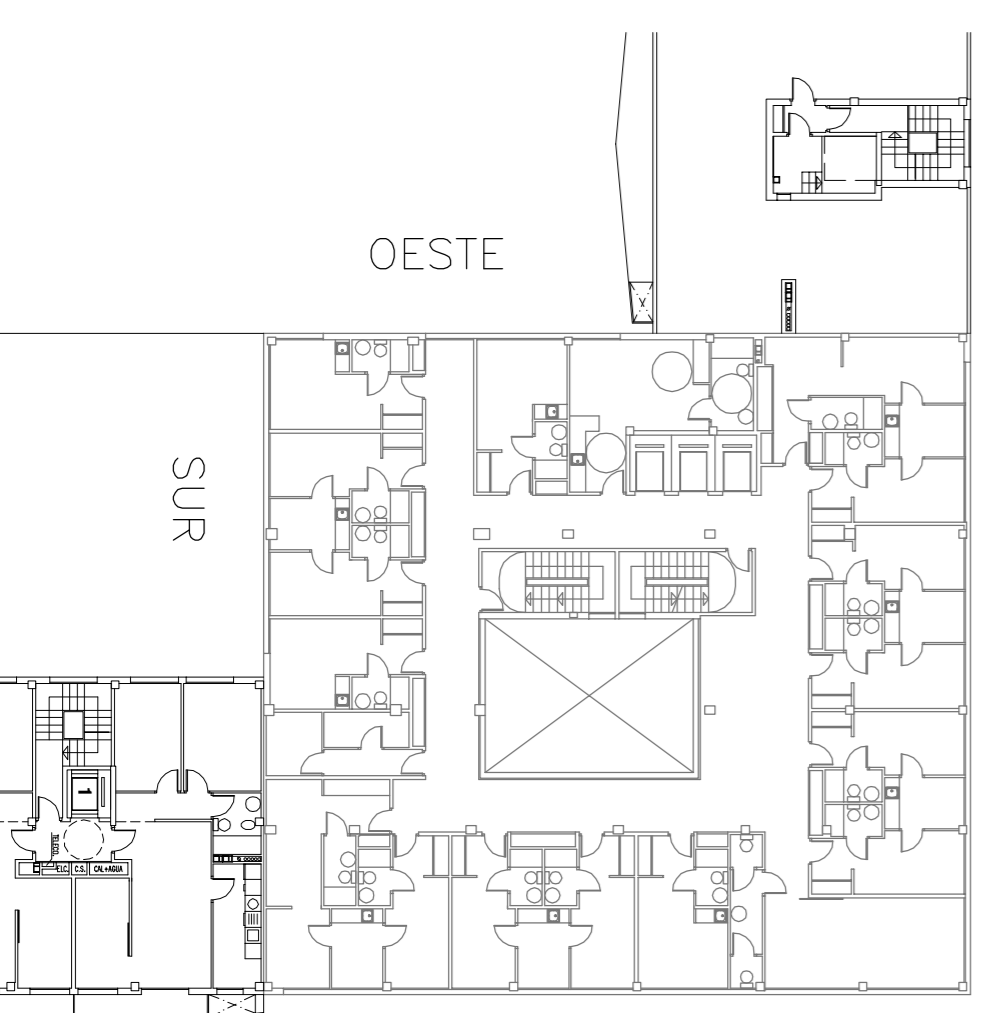

FINAL DE OBRA
RESIDENCIA Y LOCALES
 SITUACION Parcela 28. PARQUE GOYA 2. ZARAAGOZA
 PROPIETARIO Desarrollos VivirZaragoza SA
 PLANO **ALZADOS INTERIORES**

ESCALA 1/100
 ARQUITECTA PILAR LOPEZ RUIZ

PLANO N°
10

ABRIL 2008